




Pianta piano interrato -2; scala 1:500

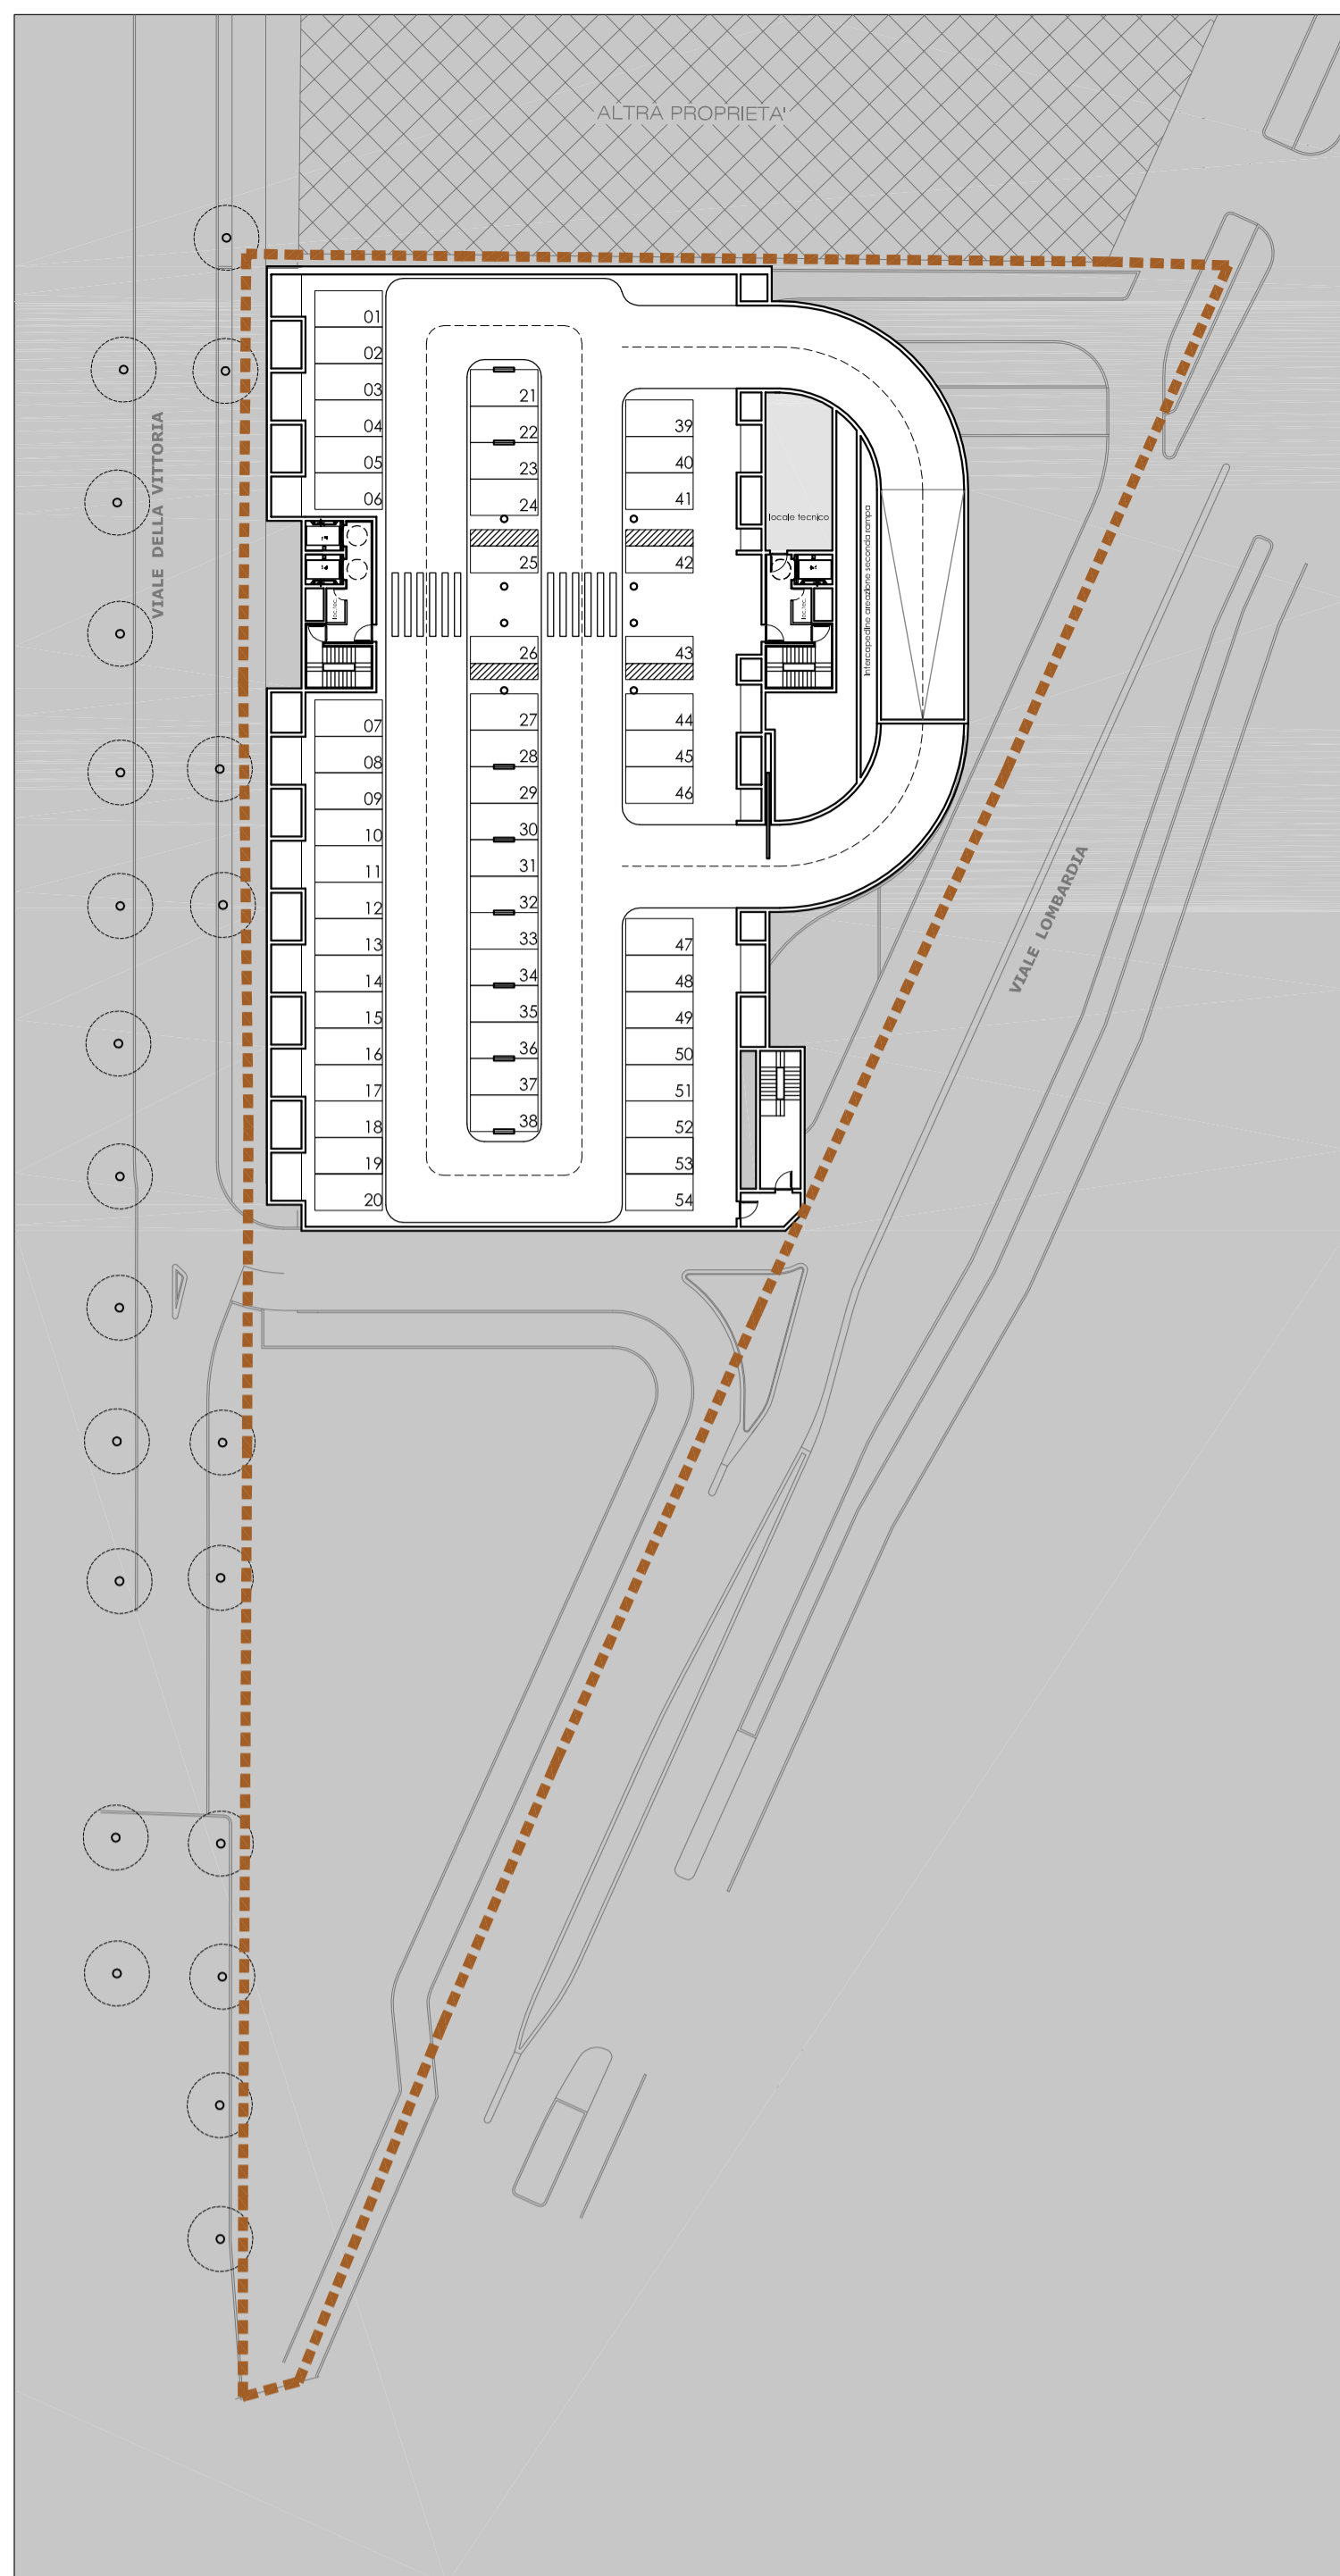


Pianta piano interrato -1; scala 1:500

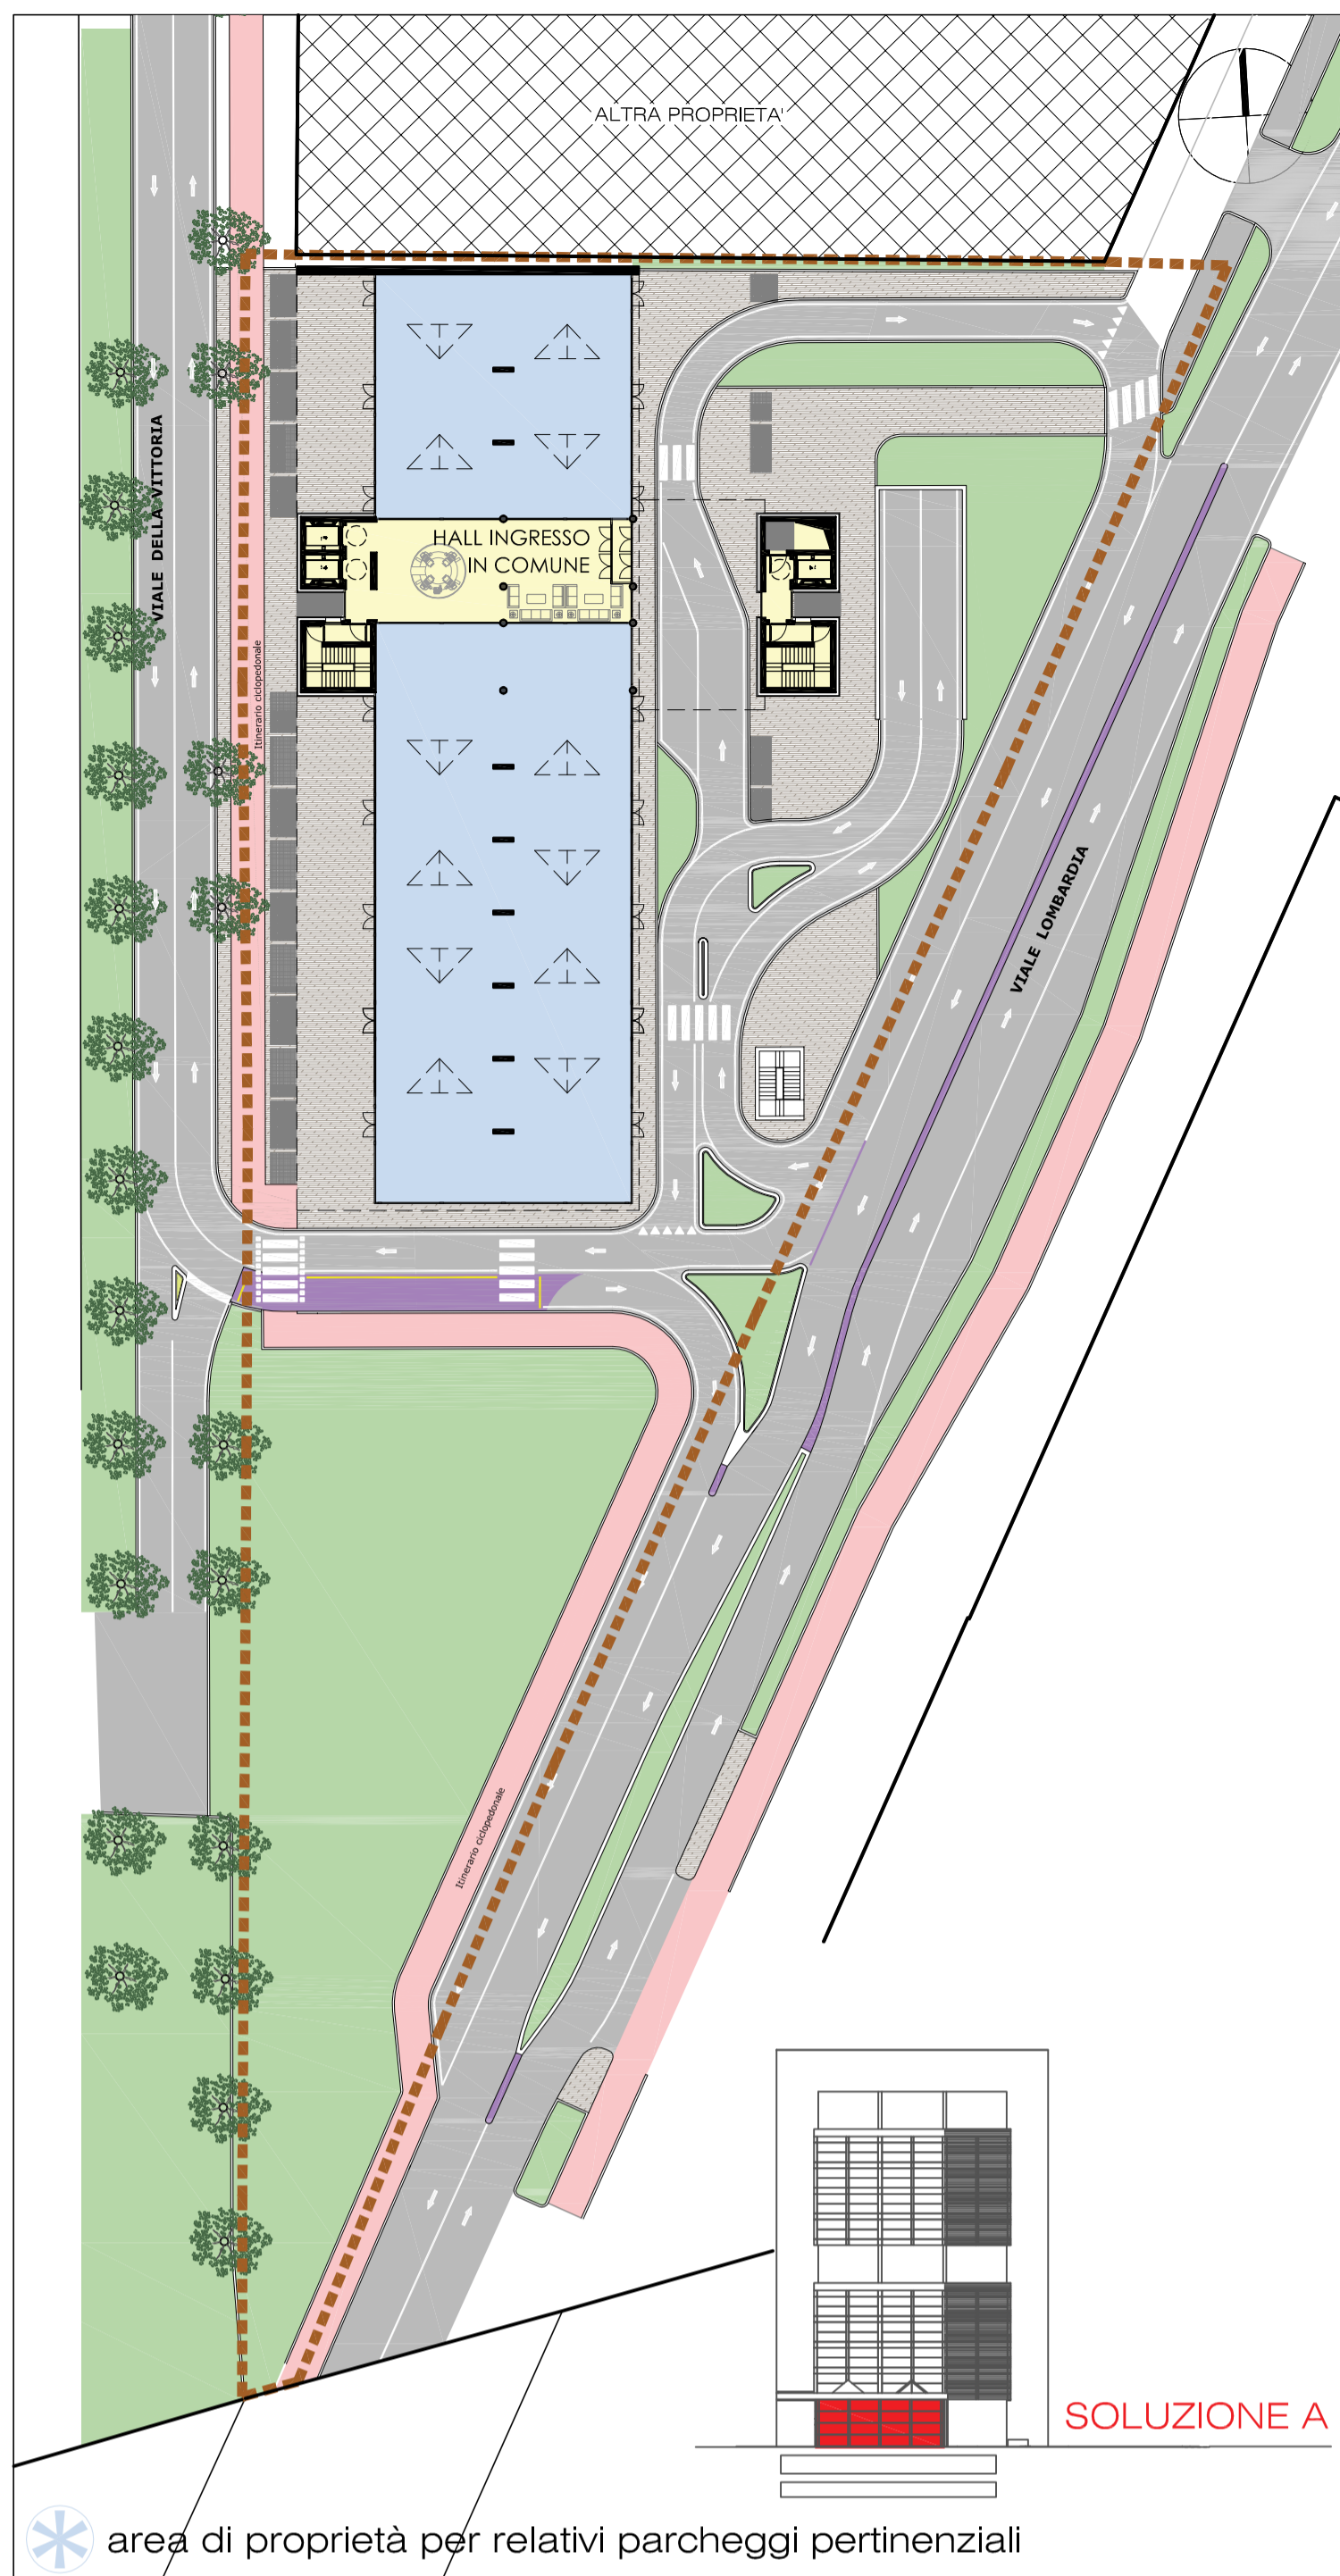


Pianta piano terra; scala 1:500 - SOLUZIONE A

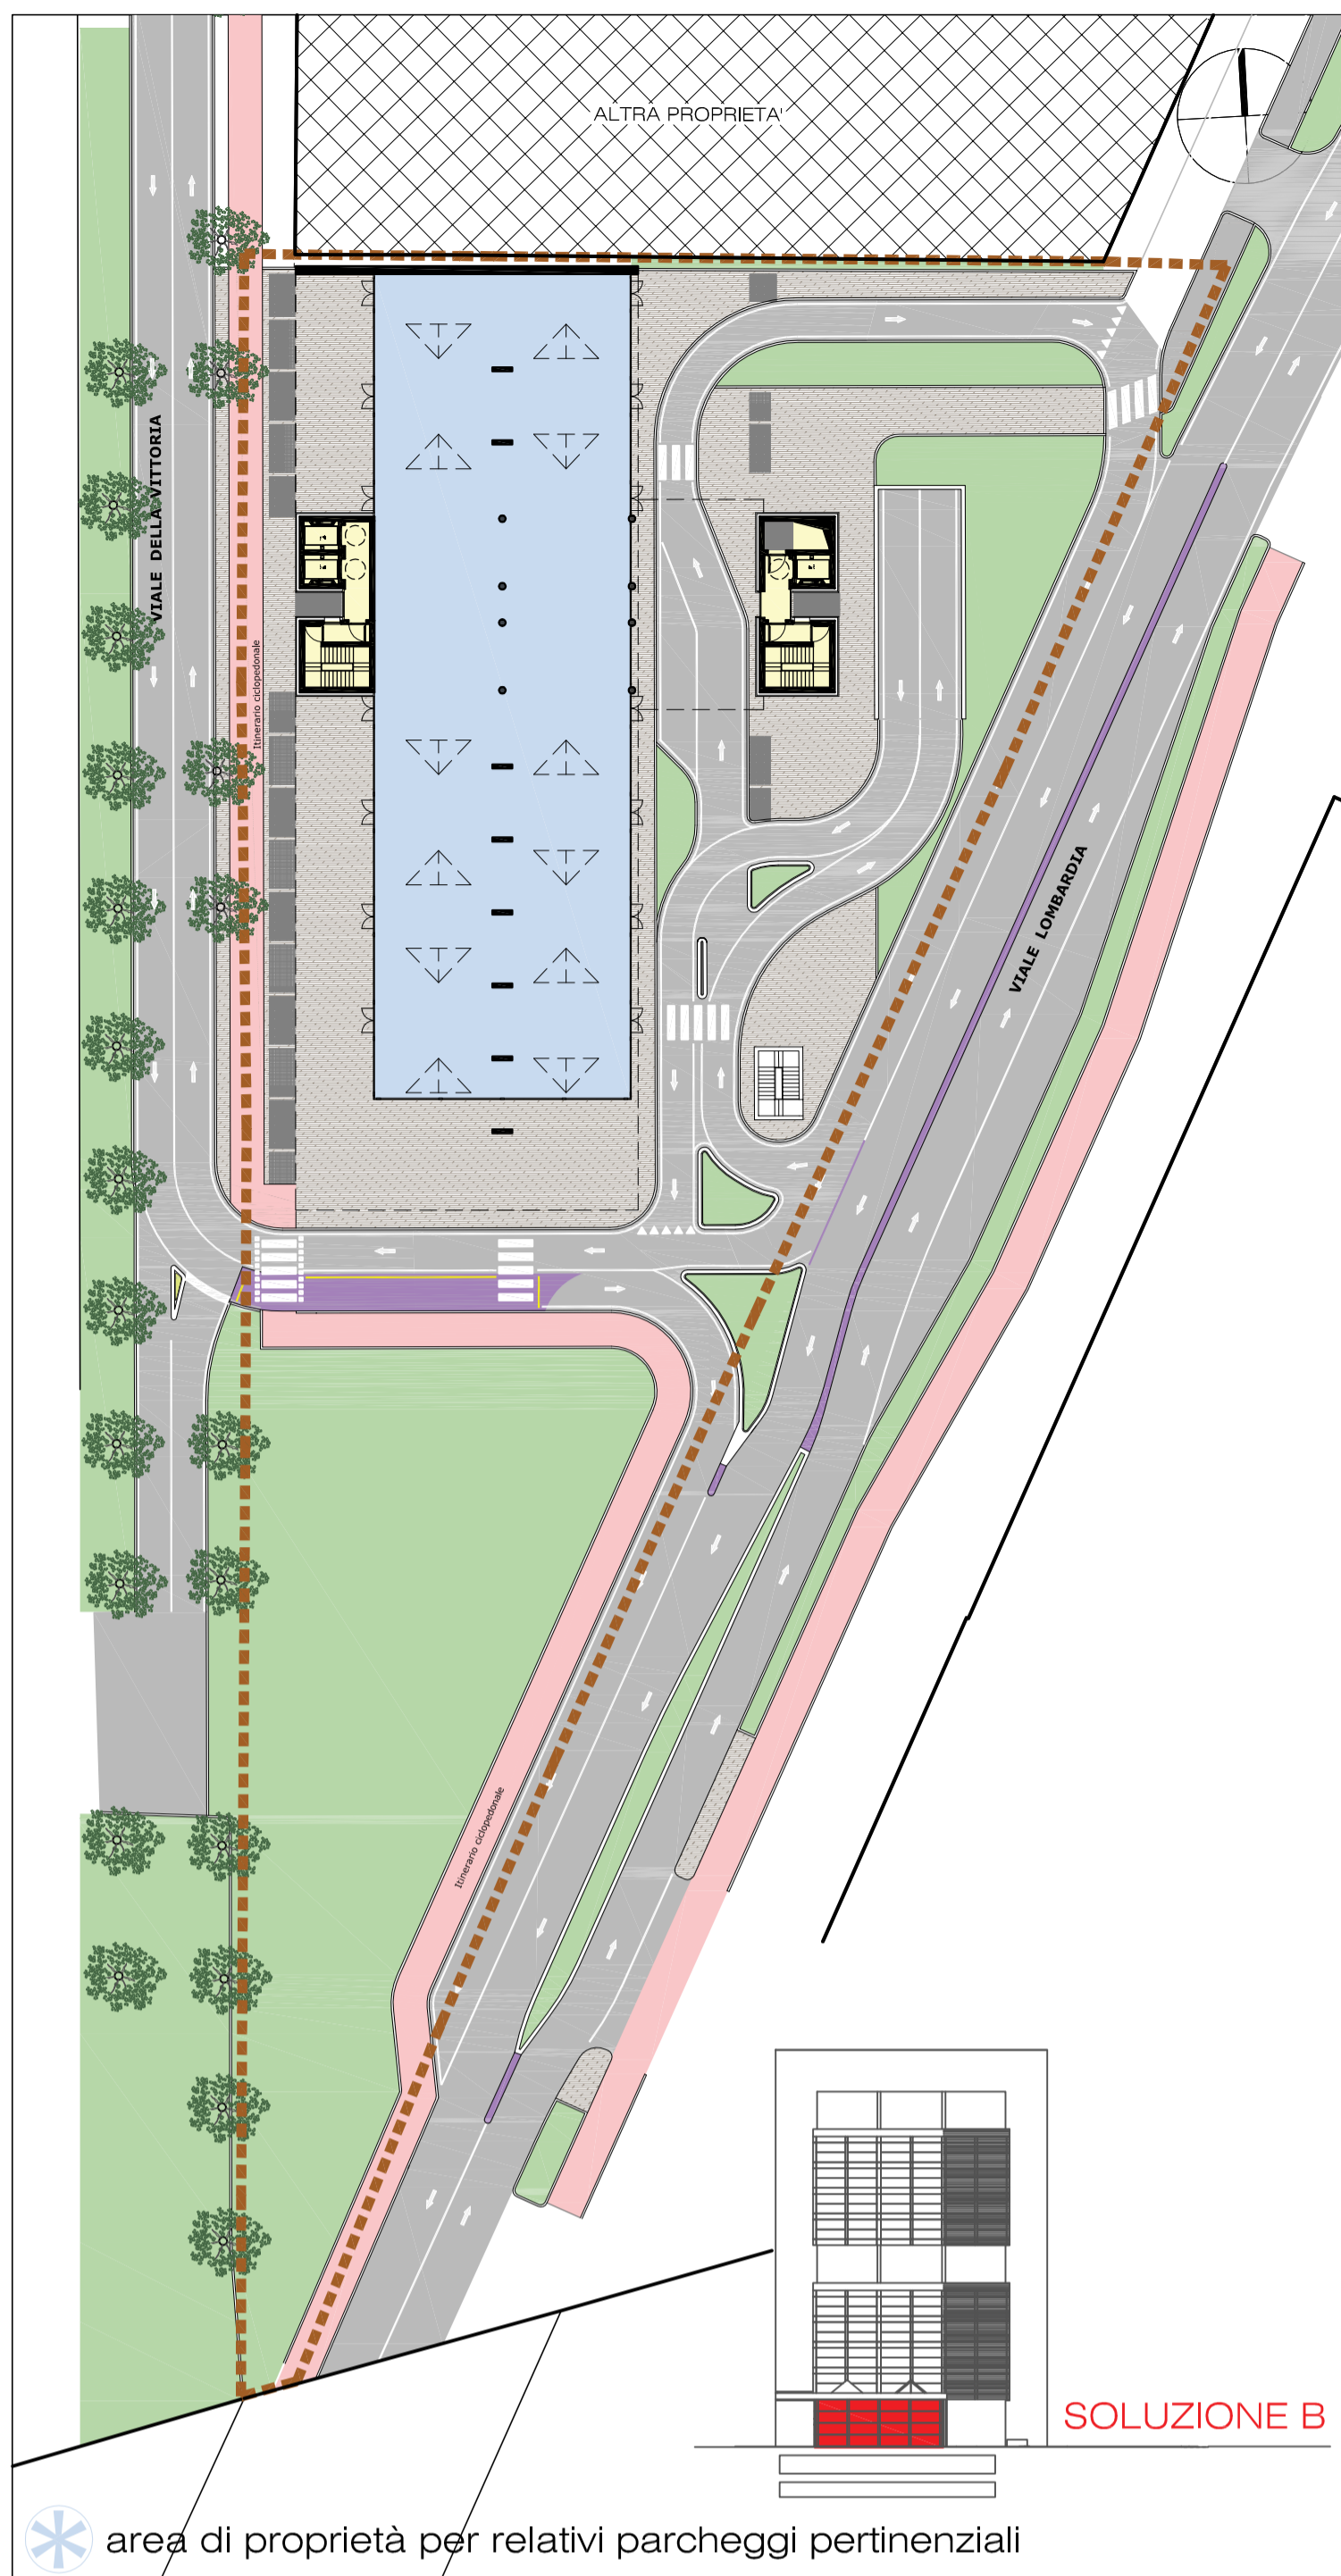


Pianta piano terra; scala 1:500 - SOLUZIONE B

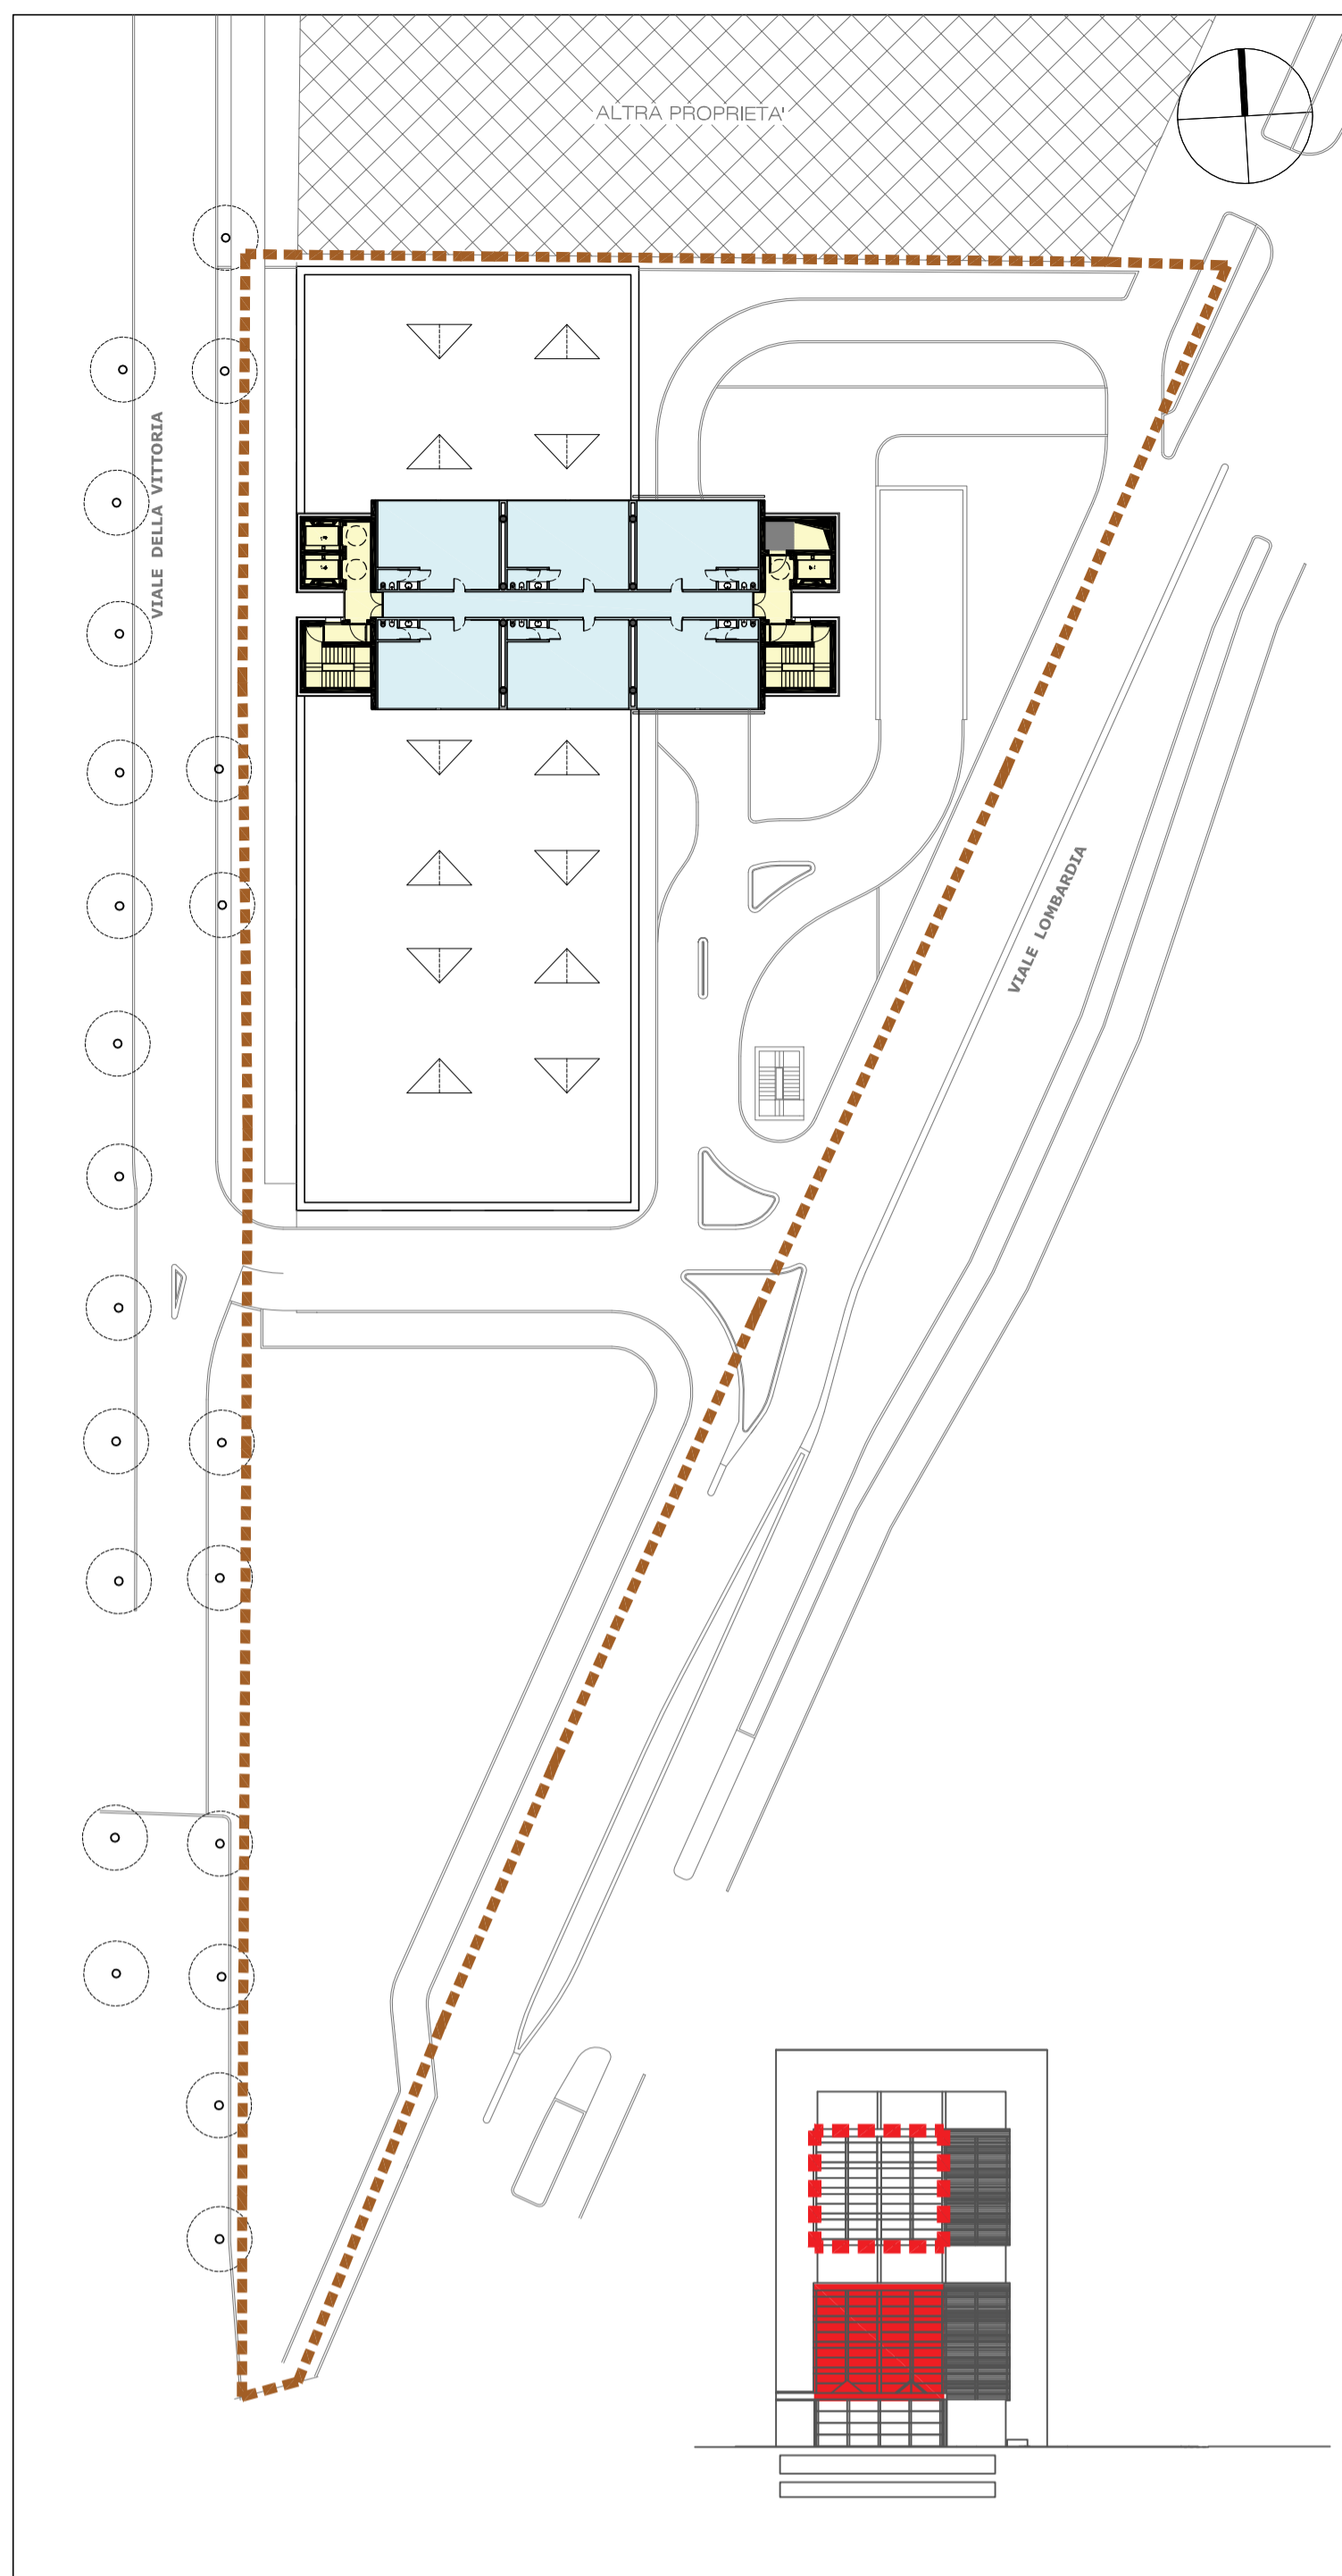


Pianta piano tipo per funzione terziaria; scala 1:500

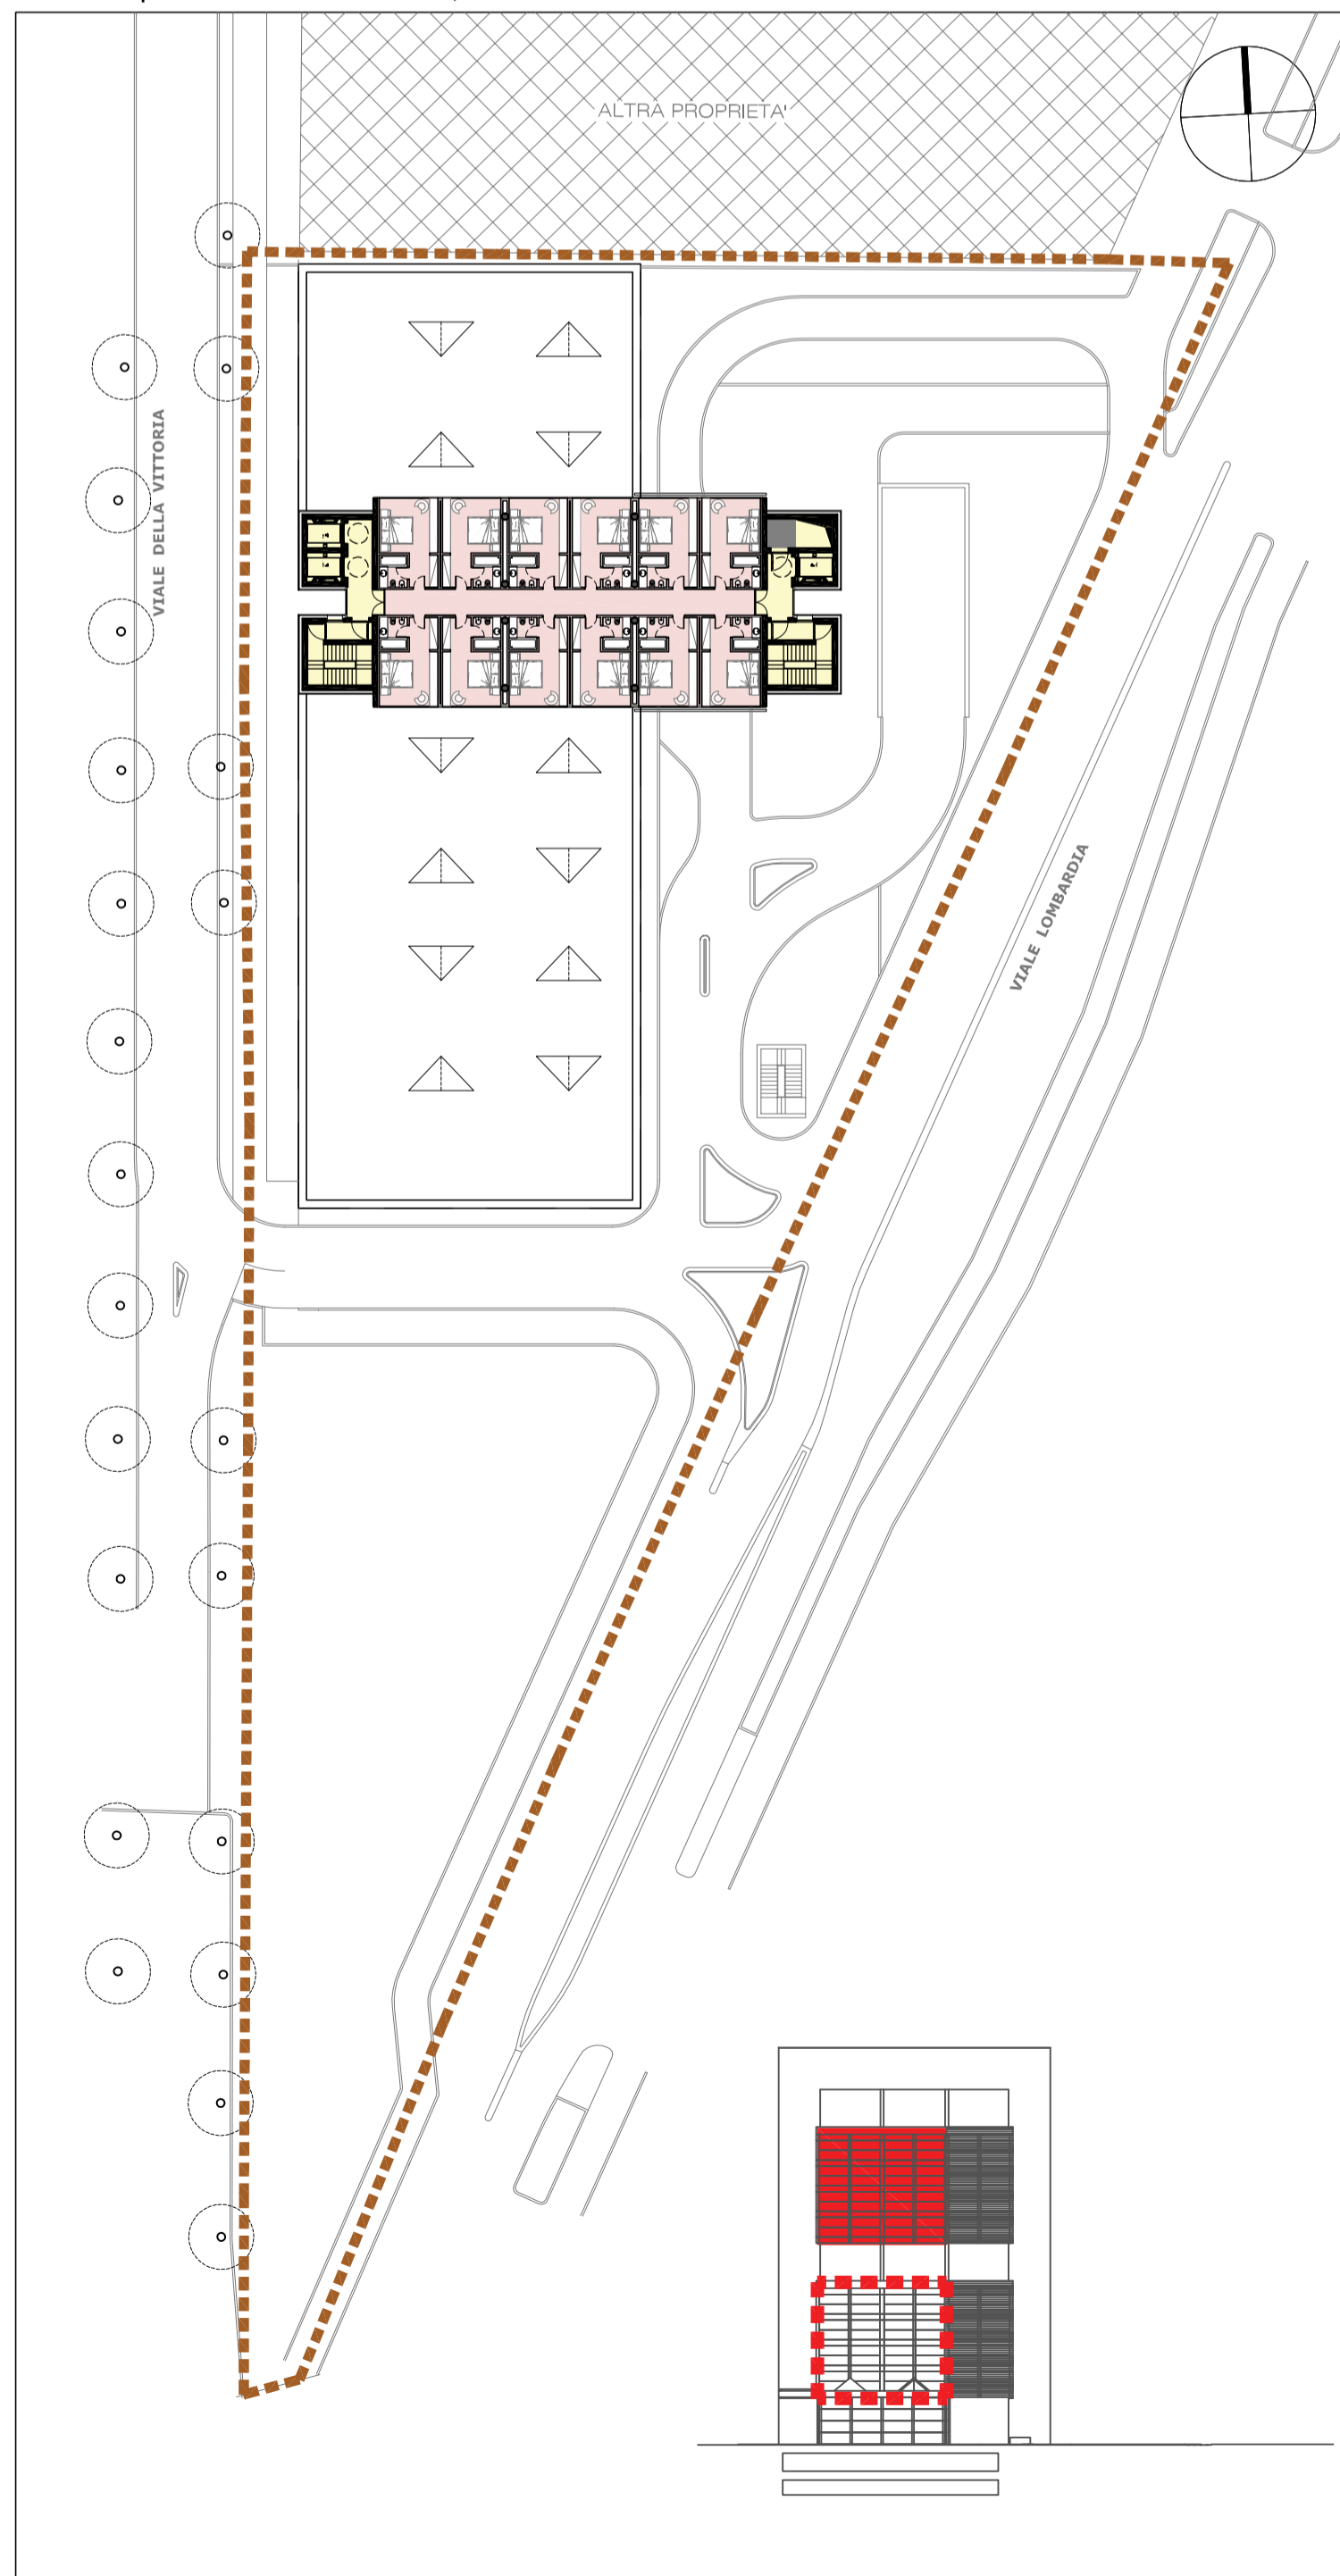


Pianta piano tipo per destinazione ricettiva; scala 1:500

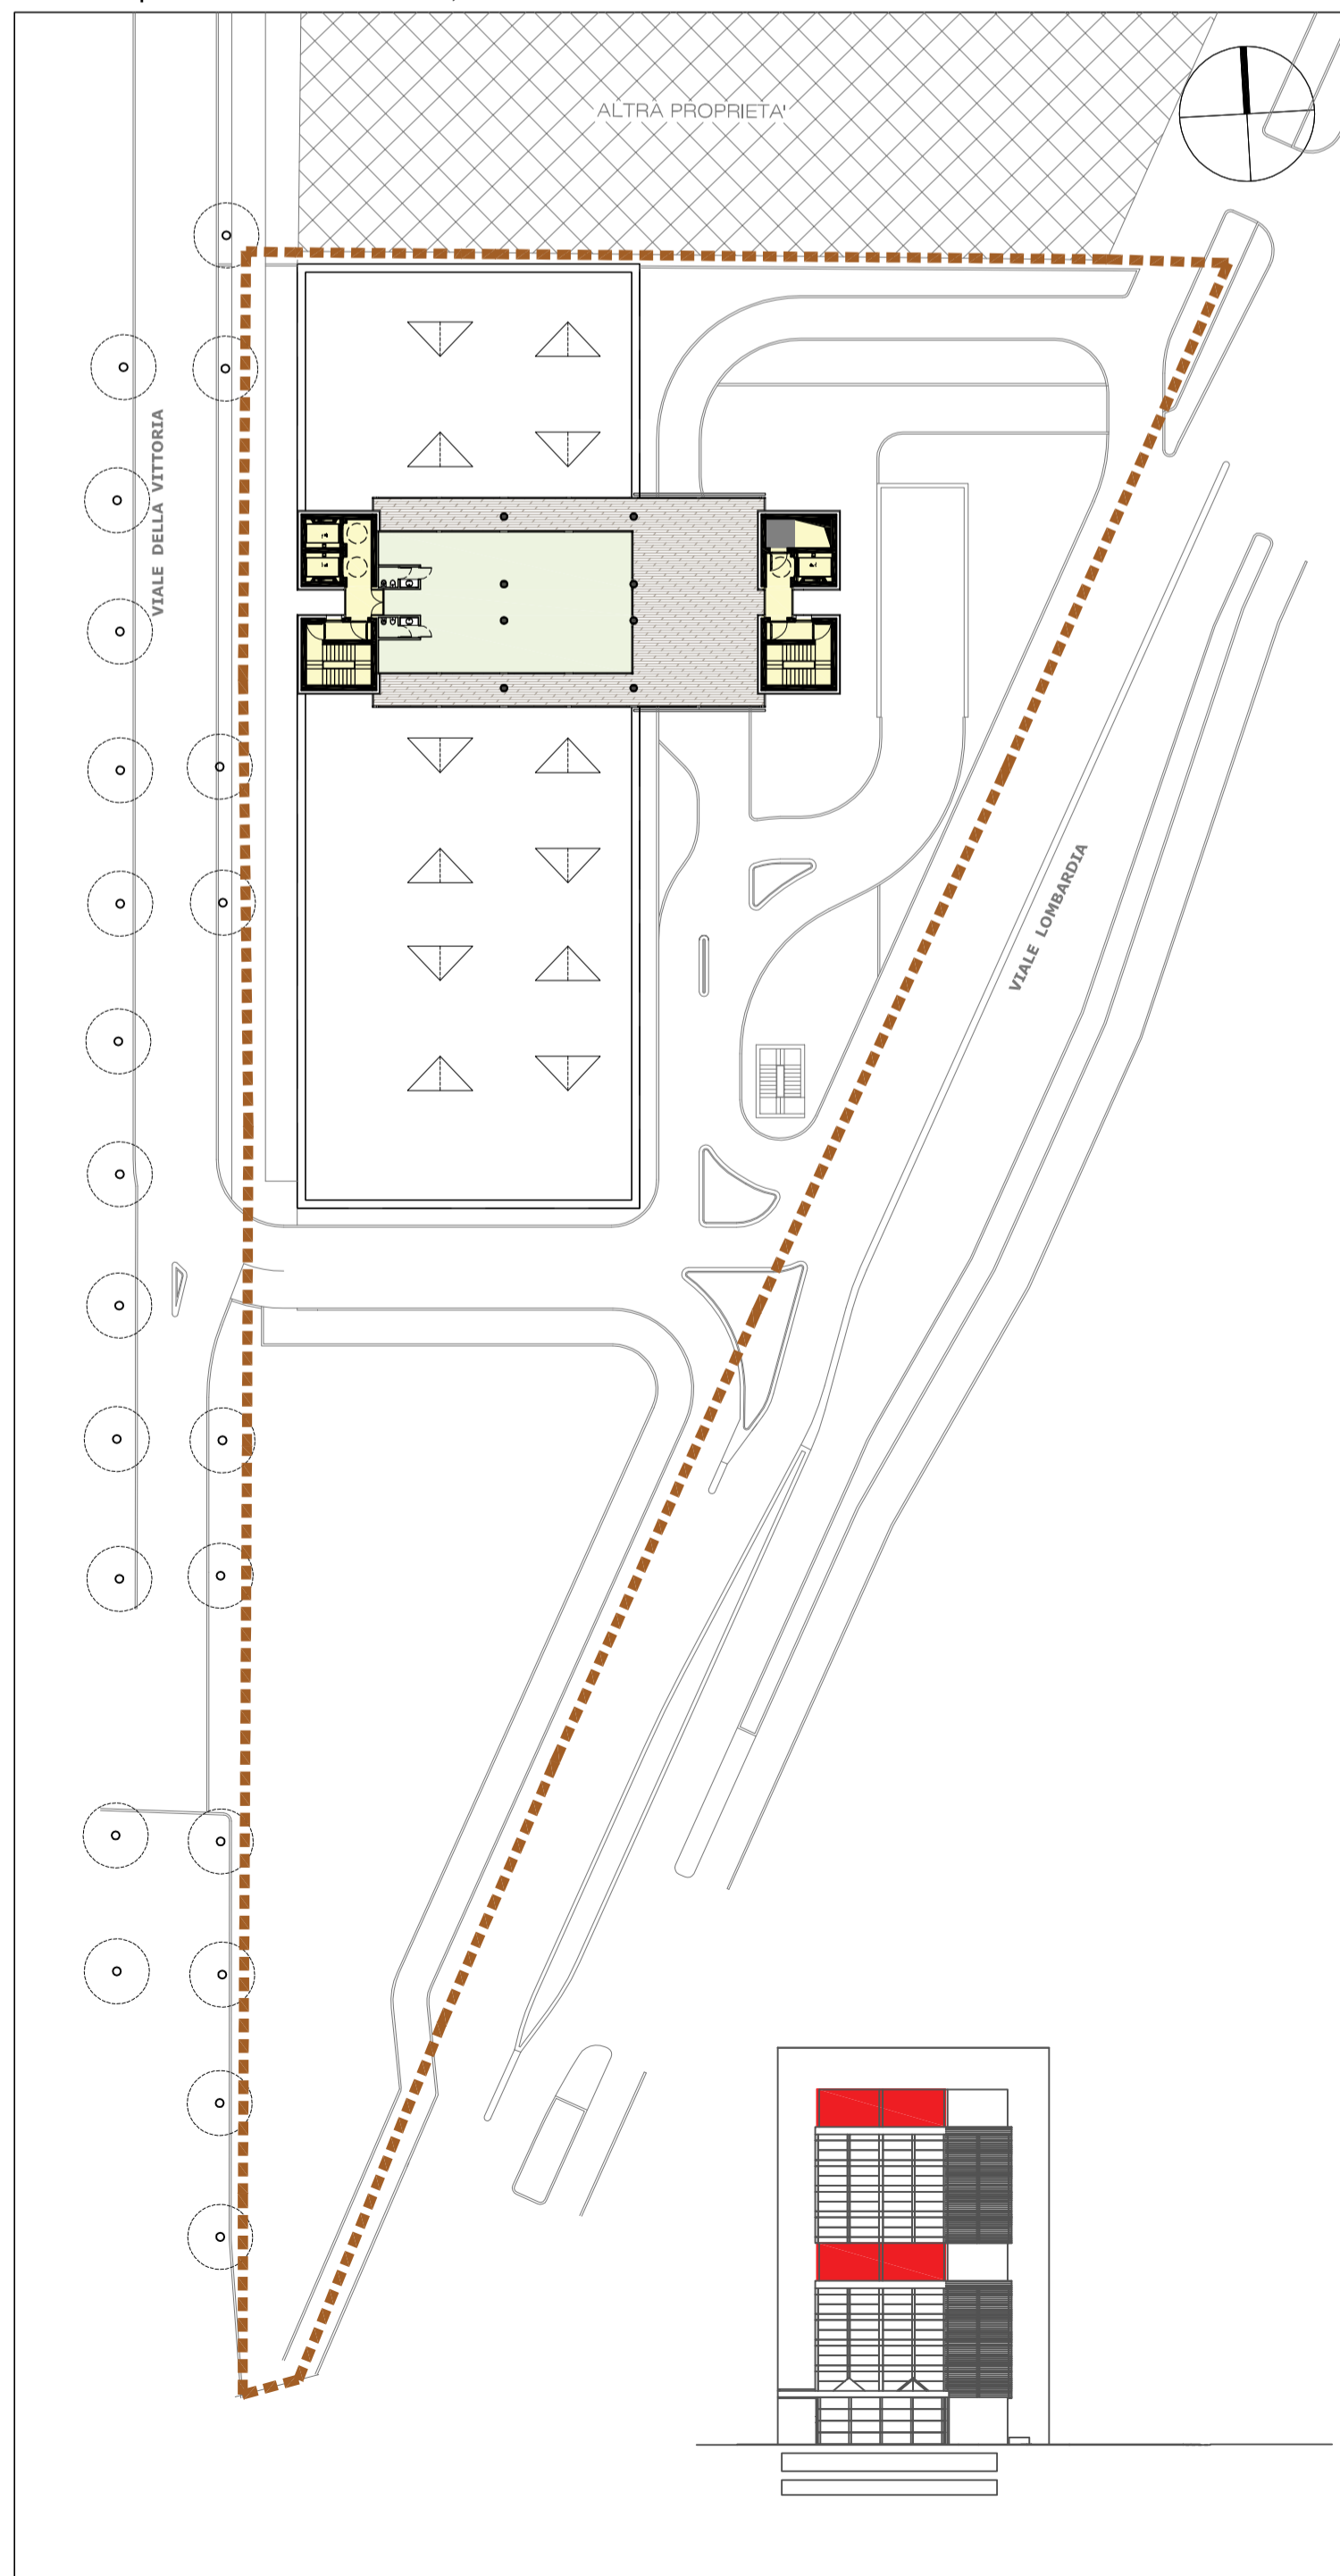

Pianta piano tipo per destinazione attività di intrattenimento; scala 1:500

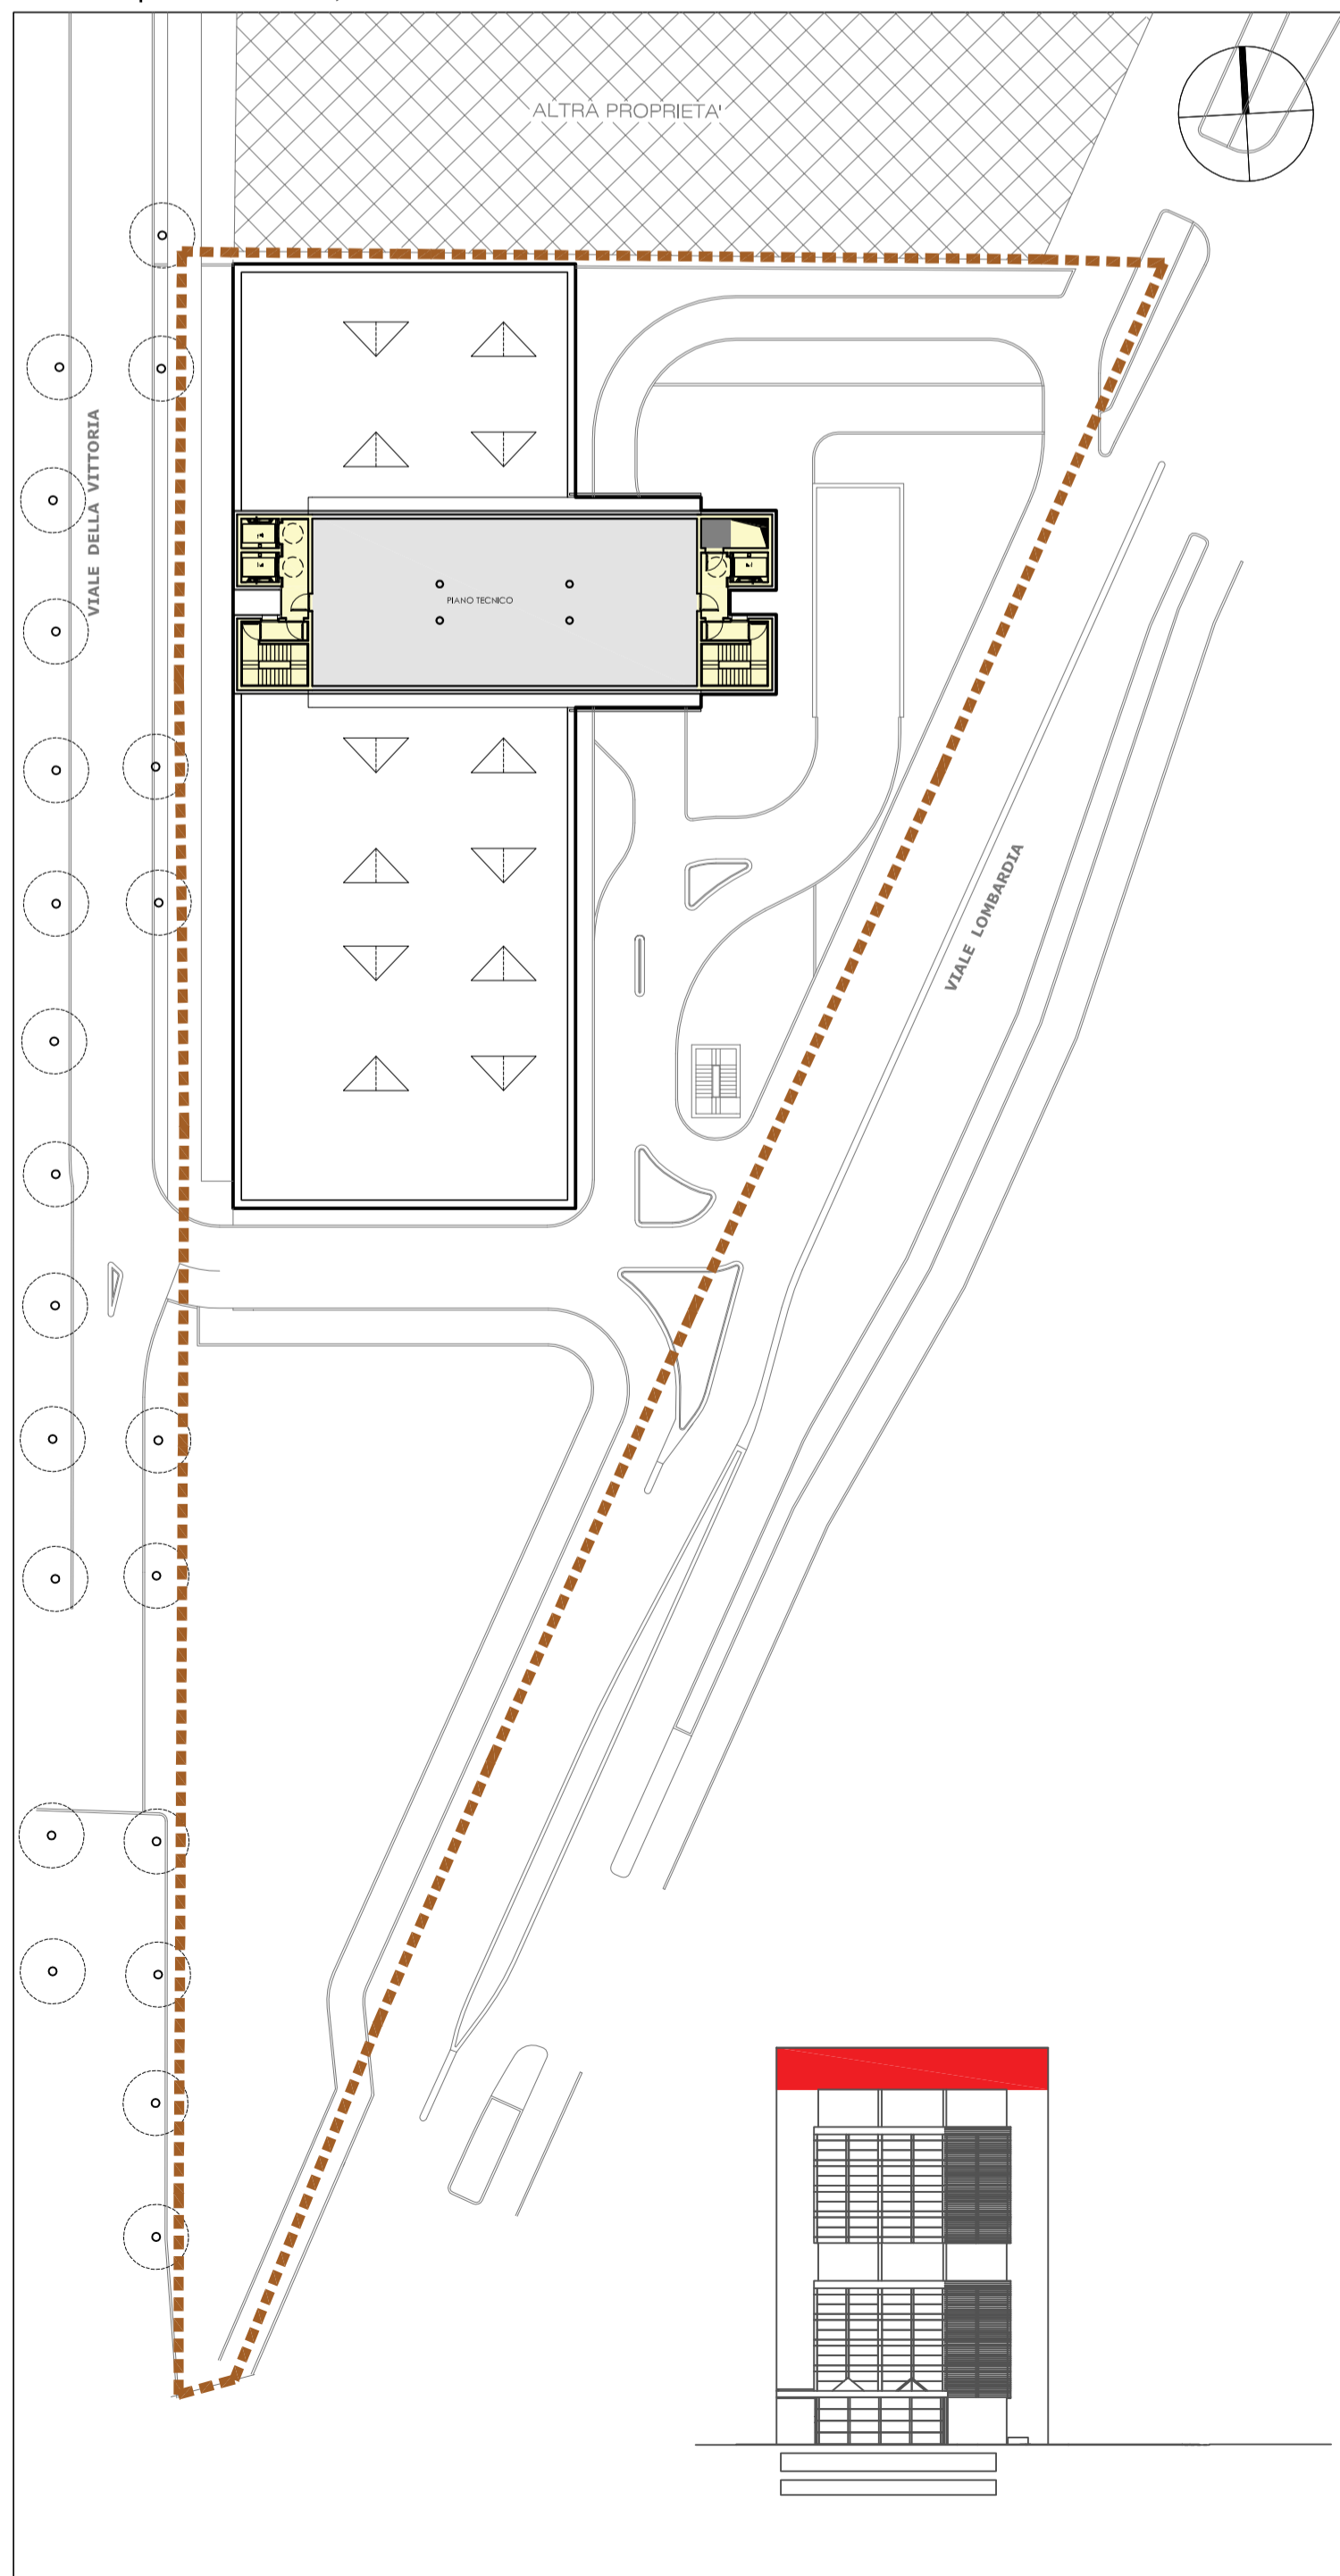

Pianta piano tecnico; scala 1:500

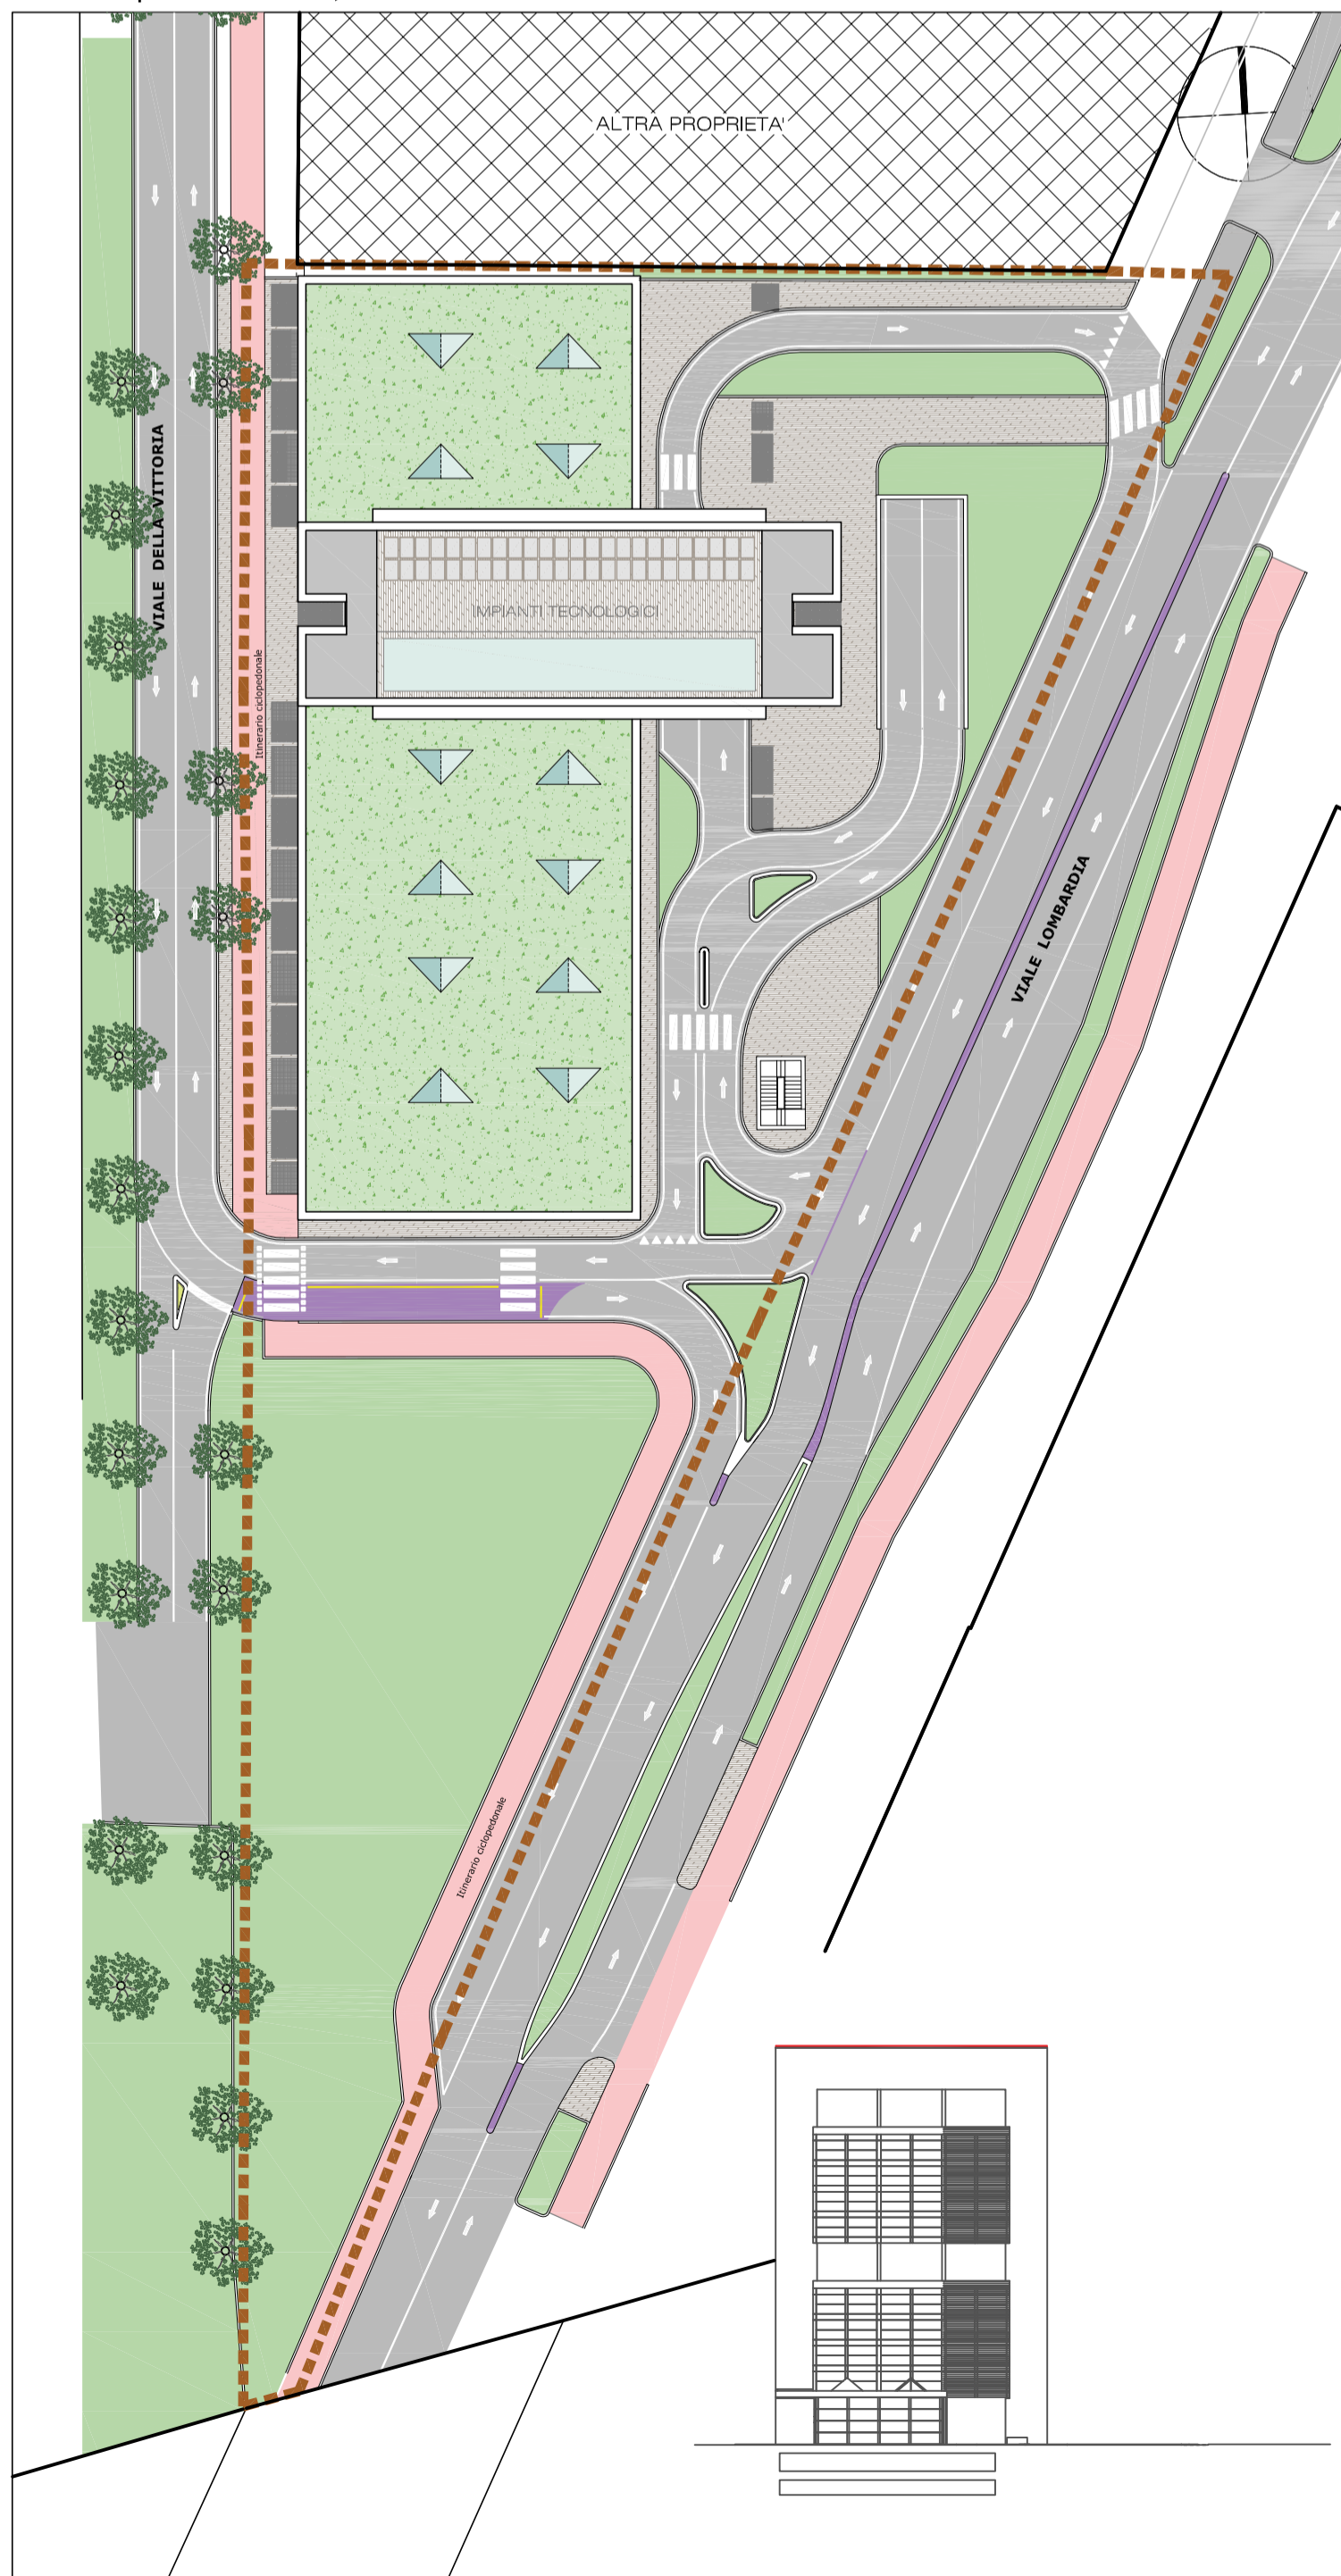

Pianta piano copertura; scala 1:500

- H.1. FUNZIONI RICETTIVE
- C.2. MEDIE STRUTTURE DI VENDITA
- D.10. ATTIVITA' DIREZIONALI
- D.11. ATTIVITA' DI INTRATTENIMENTO
- SUPERFICI IN COMUNE
- VANI TECNICI
- Siepe
- Alberi esistenti
- Perimetro ARU-05
- Superficie tetto verde
- Superficie lastricata
- Superficie erbosa
- Pista ciclopedonale
- Copertura torre

Progettisti

OFFICINA PROGETTAZIONE
ARCHITETTURA URBANISTICA DESIGN
ARCHITETTO ORIANO FABRIZIO DURANTE
ARCHITETTO ERSILIA DEL GENIO
11, VIA SANTAMBROGIO 20037 PADERNO DUGNANO
F. 02 99 04 52 91
durante@officinaprogettazione.it
orsiliana@officinaprogettazione.it
orsiliana@archiwork.it

STUDIO ARCHITETTURA
REDAEU
E ASSOCIATI
I 20871 VIMERCATE - MB
VIA TERRACCIO DELLA PACE 4
TEL. +39 039 6084242
FAX. +39 039 6084222
PARTITA IVA. CS110002964
www.redaeuassociati.it
studio@redaeuassociati.it

Comune di BRUGHERIO (MB)

Piano Attuativo

Area dismessa AlfaGomma SpA - ARU 05
Viale della Vittoria - Viale Lombardia

La proprietà

ALFAGOMMA REAL ESTATE S.P.A.
Via Torri Bianche n.1
20871 Vimercate (MB)

PIANTE AI VARI LIVELLI
Piante ai vari livelli

Scala 1 : 500

Maggio 2017 - integrazioni Febbraio 2018

I progettisti

Tavola

t.10