


ORTOFOTO

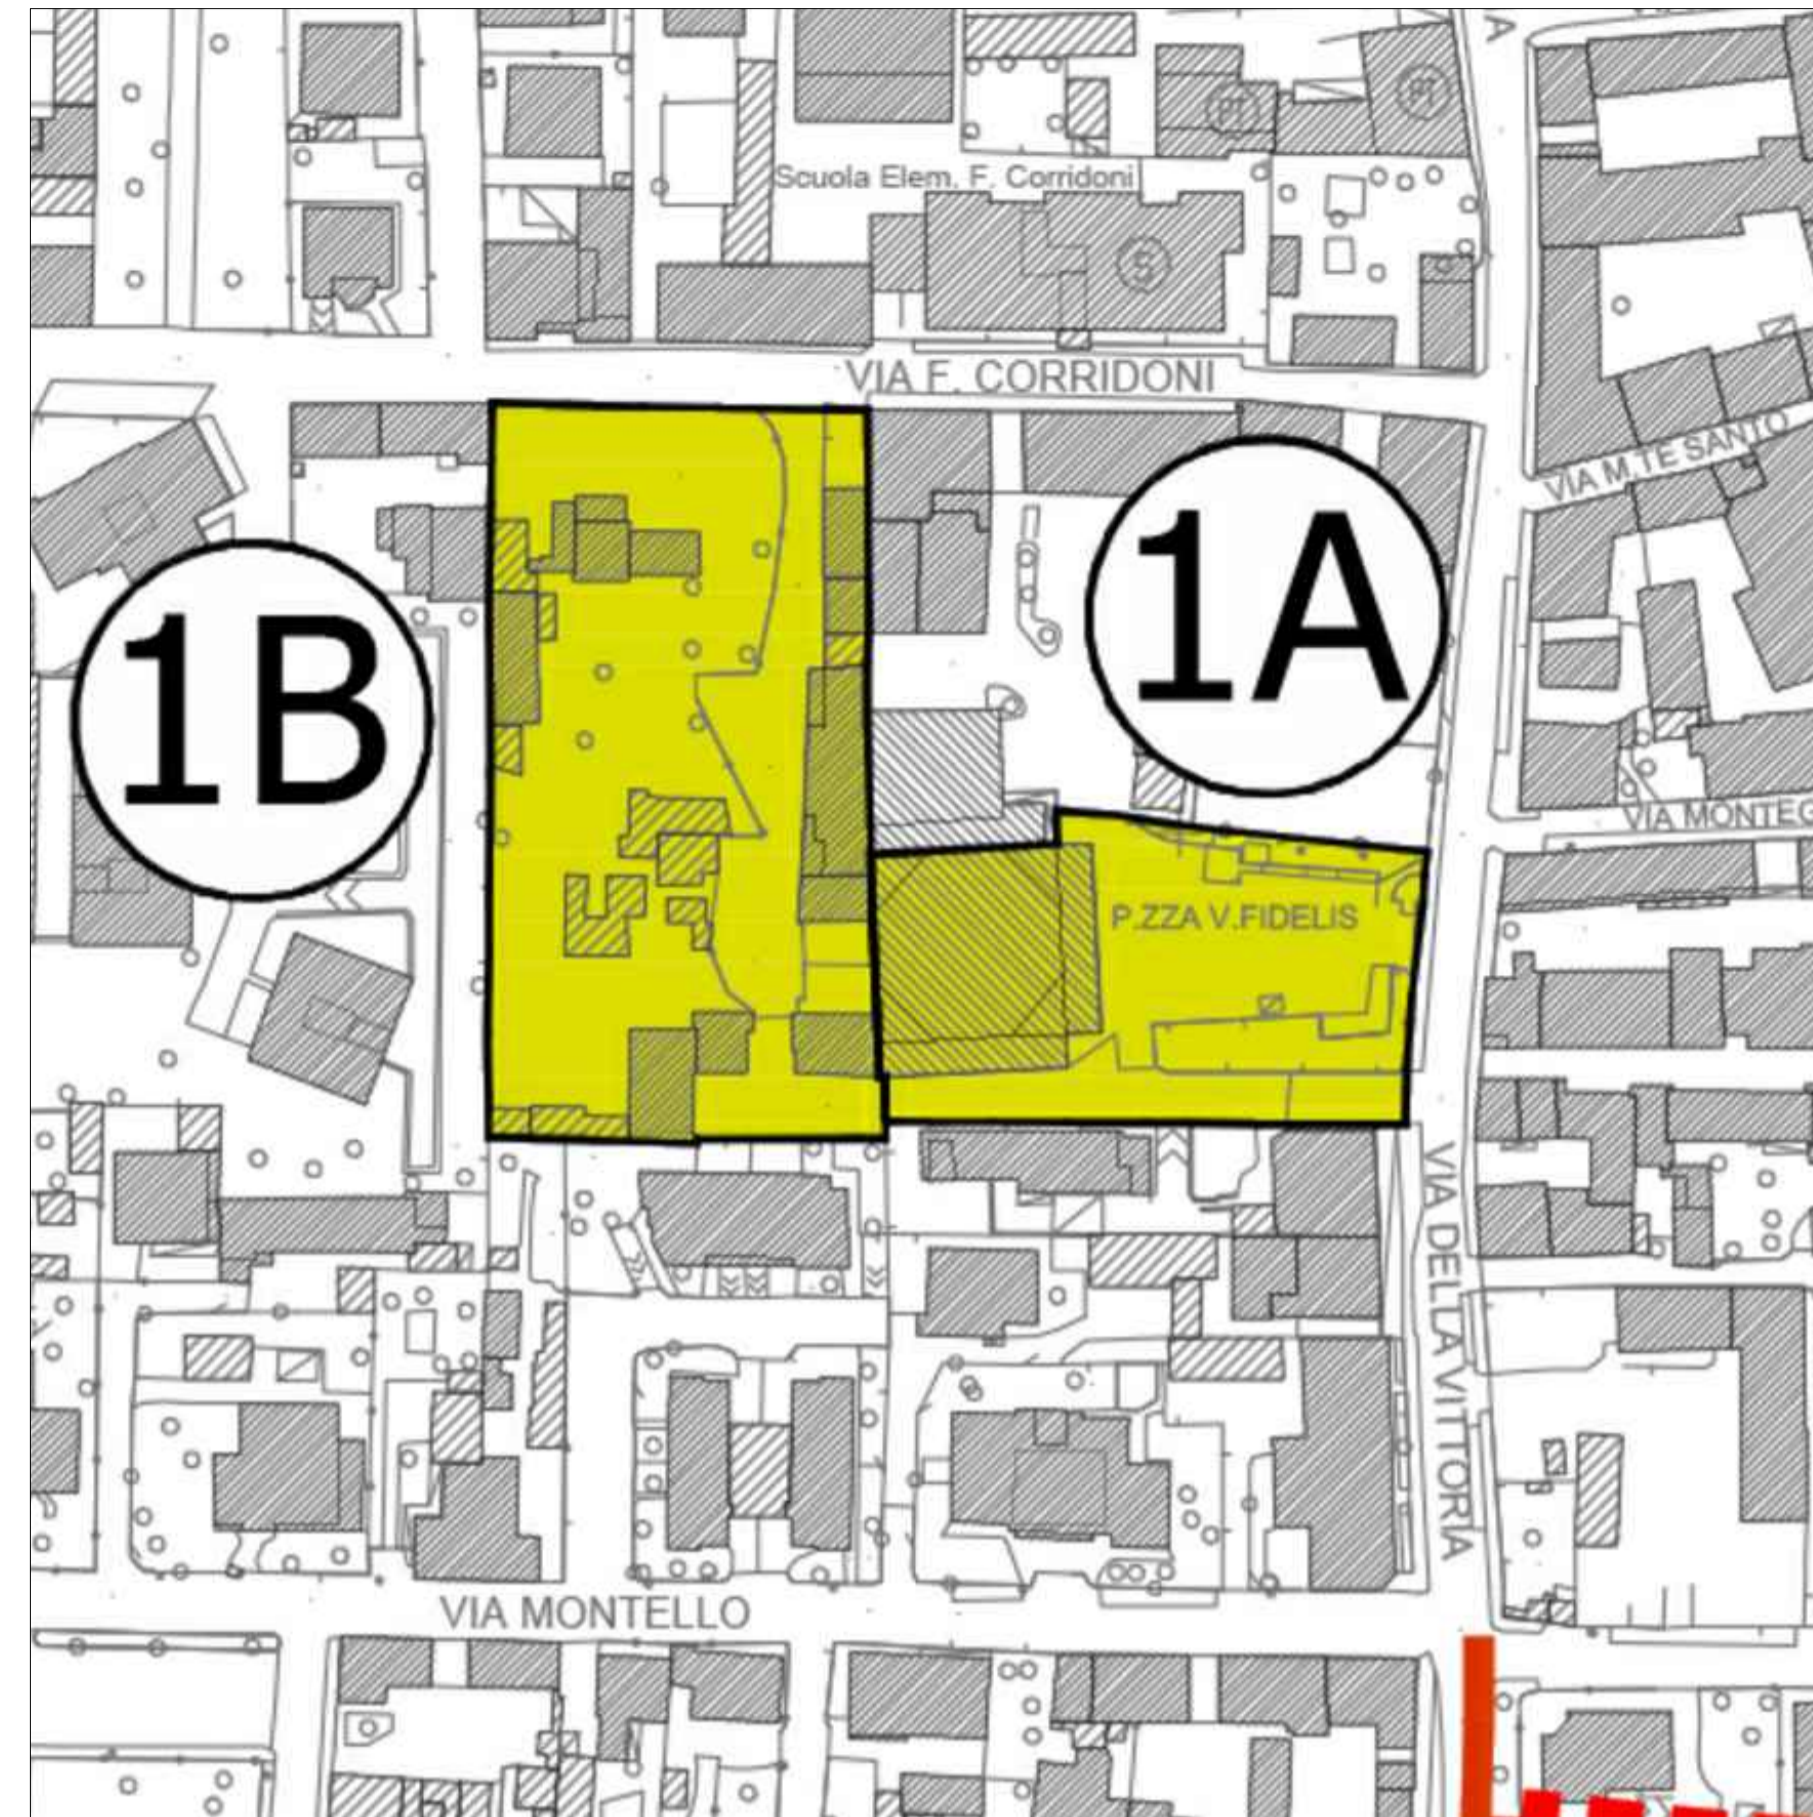

ESTRATTO PGT_TAV.PS-05_SERVIZI DI PROGETTO

LEGENDA

SERVIZI DI PROGETTO

■ Aree per servizi in progetto


①

n. riferimento scheda servizio in progetto

- Area di proprietà comunale oggetto di convenzionamento Sup. 127,70 mq
- Area di Proprietà
- Comparto di intervento Area 1A del PdS (Tav.05 Servizi di Progetto)

SCHEDA DI PROGETTO N. 1A

Localizzazione: Via della Vittoria	
Tipologia del servizio:	SERVIZI ALLA PERSONA
Tipologia specifica del servizio:	Servizi socio-sanitari assistenziali
Descrizione del servizio da realizzare:	Realizzazione di un nuovo servizio di interesse collettivo a carattere sociale. L'edificio esistente dovrà essere mantenuto e ristrutturato/riqualificato apportando adeguamenti e miglioramenti che ne rendano possibile l'uso di servizi socio sanitari assistenziali. Stante la valenza sociale dell'intervento, all'interno della sagoma dell'edificio esistente potrà essere realizzato un ulteriore piano di calpestio in deroga all'indice di UT fissato, al fine di sfruttare le attuali altezze e rendere compatibile l'edificio con le nuove funzioni.
Riferimenti catastali:	Fig. 2 – Mapp. 195 parte, 270
Superficie:	Mq. 2.705
Proprietà:	Privata – Pubblica (Piazza Virgo Fidelis)
Altre informazioni:	
Trasporto pubblico	Entro mt. 150
Presenza Piste ciclabili	No
Presenza Parcheggi	No
Tipologia utenti	Collettività
Provenienza utenti	Locale

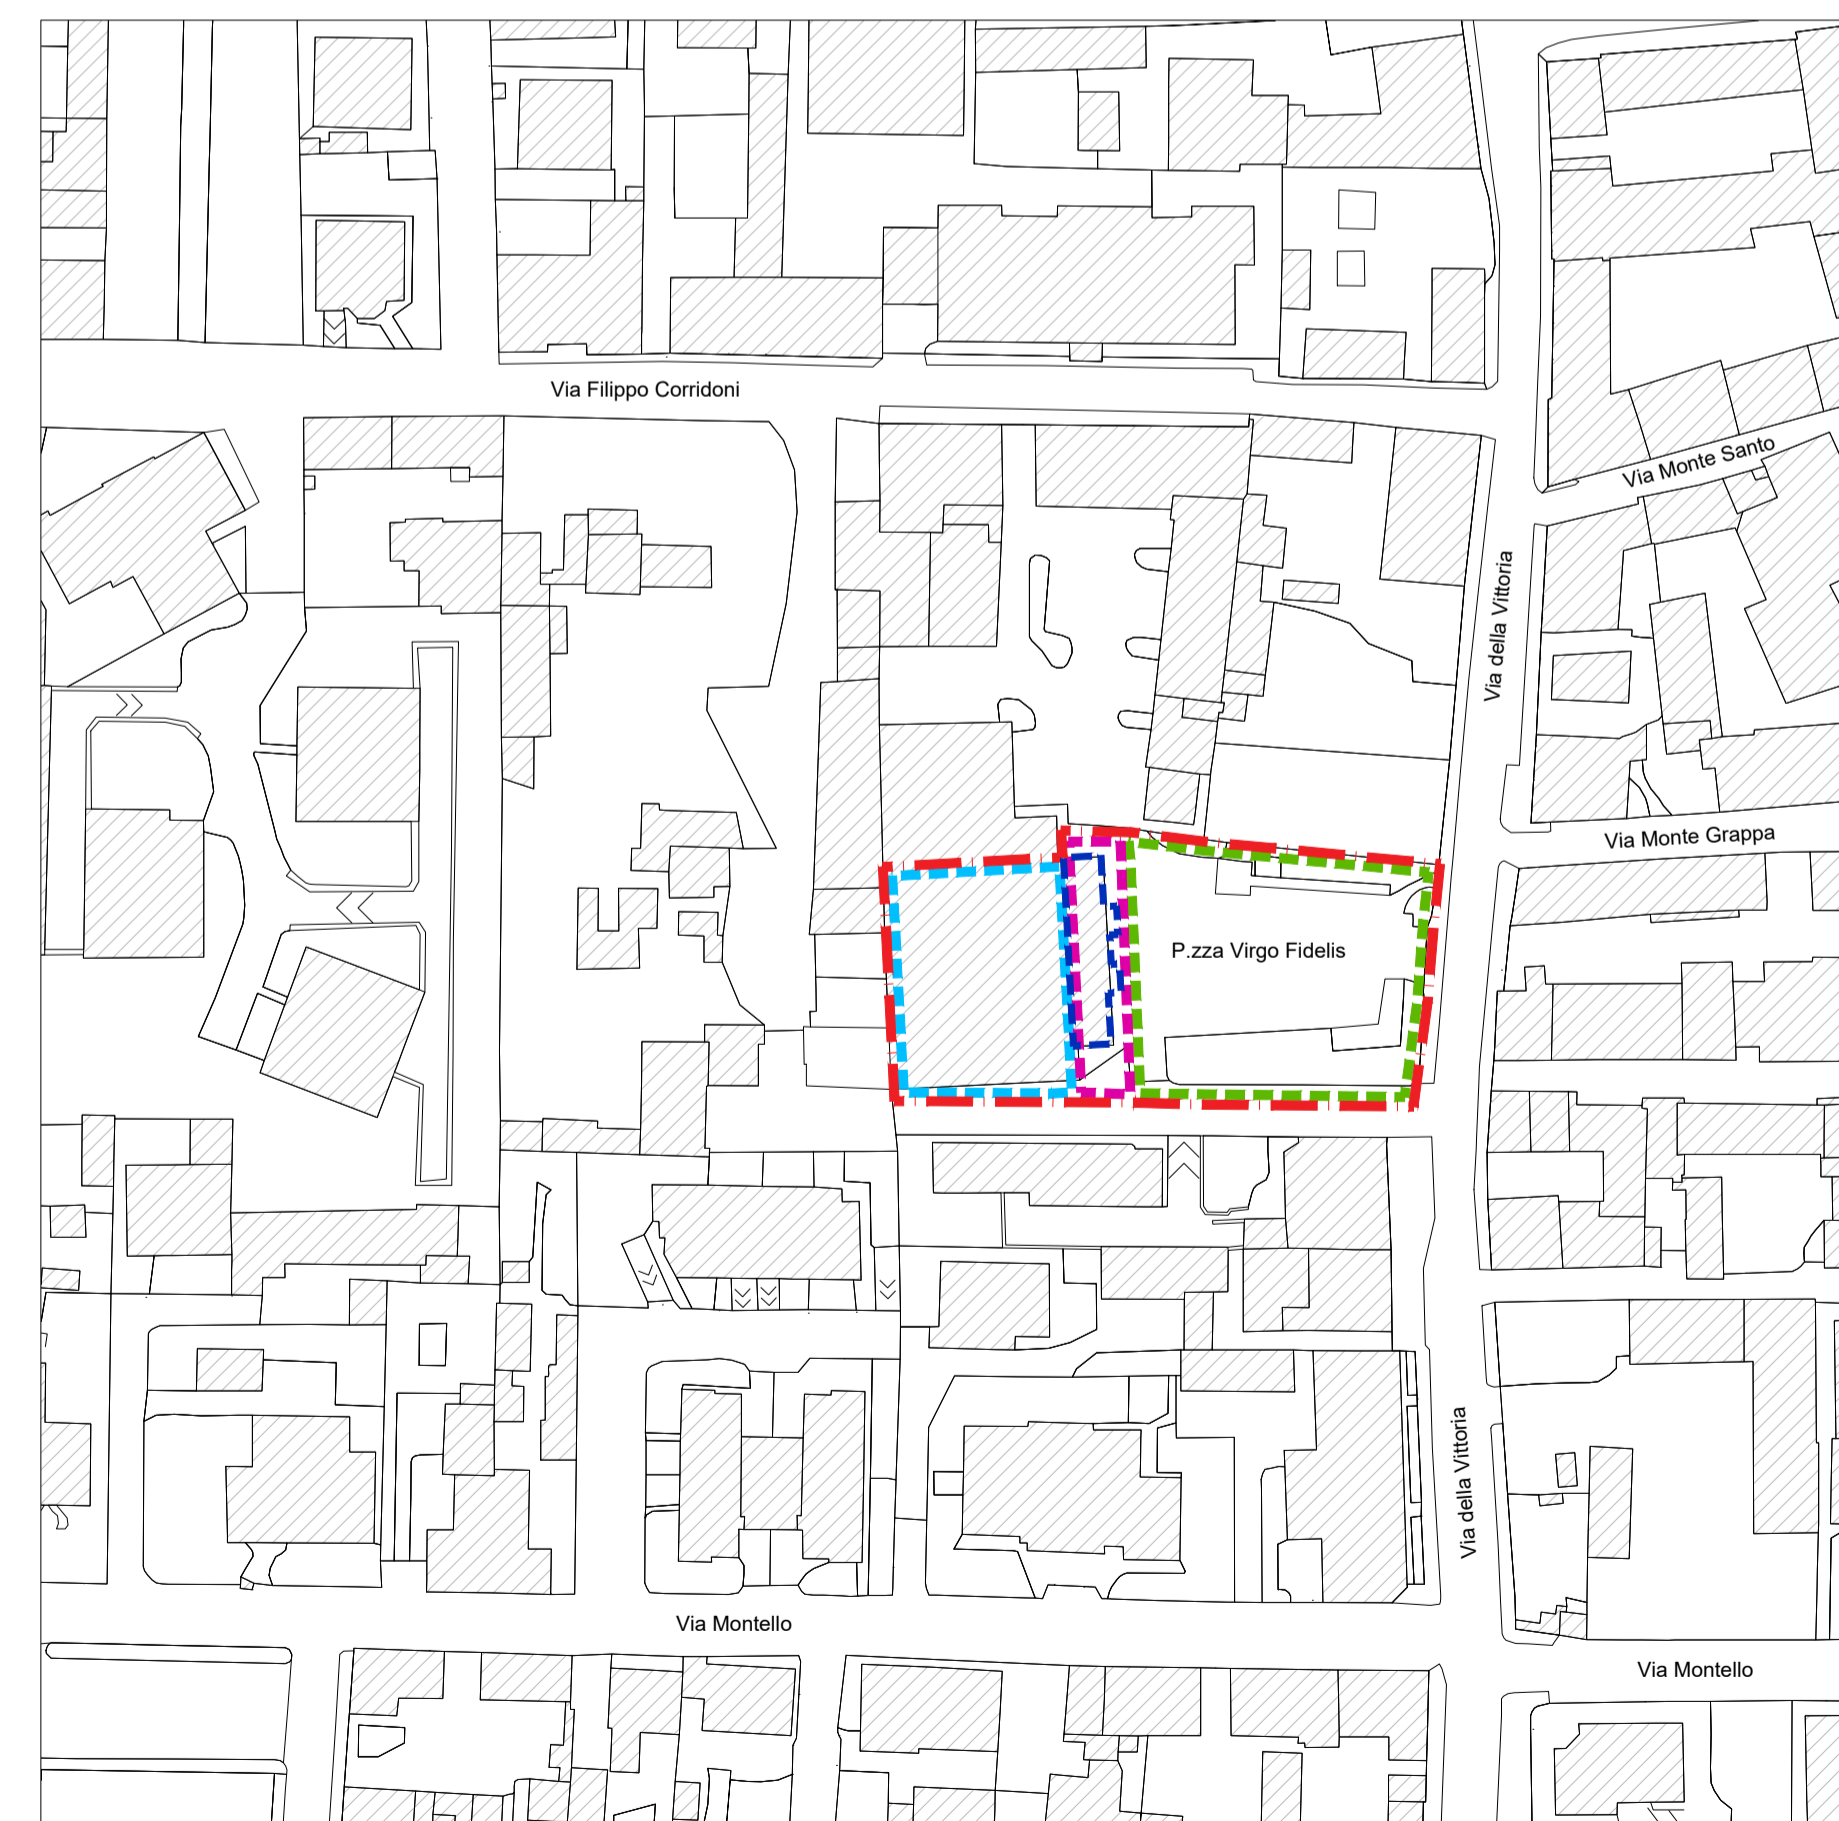

ESTRATTO AEROFOTOGRAMMETRICO



ESTRATTO MAPPA CATASTALE_ Foglio 2 - Mappali 195 (sub. 502), 270

PROPRIETA' DEI MAPPALI DEL COMPARTO DI INTERVENTO

- Foglio 2, Mappale 195, Sub. 502 di proprietà de "IL BRUGO - Società Cooperativa Sociale O.N.L.U.S."
- Foglio 2, Mappale 195 (parte), di proprietà del Comune di Brugherio
- Foglio 2, Mappale 270 di proprietà del Comune di Brugherio

<p>professionisti associati</p> <ul style="list-style-type: none"> arch. Silvia Brambilla arch. Daniele A. Pacella geom. Nicola Pocchia 	<p>RICHIEDENTE</p> <p>IL BRUGO Società Cooperativa Sociale ONLUS</p> <p>- Via Oberdan, 80 - 20861 BRUGHERIO (MB) -</p>		PROGETTISTA	DIRETTORE LAVORI
	<p>TAVOLA</p> <p>NUMERO</p> <p>01 REV.01</p> <p>DATA</p> <p>FEBBRAIO 2018</p>		<p>DESCRIZIONE PROGETTO</p> <p>PERMESSO DI COSTRUIRE CONVENZIONATO</p> <p>NUOVO CENTRO SOCIO EDUCATIVO E SERVIZIO DI FORMAZIONE DELL'AUTONOMIA</p> <p>INQUADRAMENTO Ortofoto, estratto PGT, estratto Mappa Catastale e Aerofotogrammetrico</p> <p>LOCALITA' Via Corridoni, 5 - Brugherio</p>	
	<p>SCALA</p> <p>1:1000</p> <p>FILE</p> <p>18-005 / IL BRUGO_PCC</p>			
	<p>via XXV Aprile n. 37 20091 - Bresso (MI) Tel. : 02.36576064 Tel. e Fax : 02.36576081 studio@archeassociati.it</p>			