

VISTE DELLO STATO DI PROGETTO

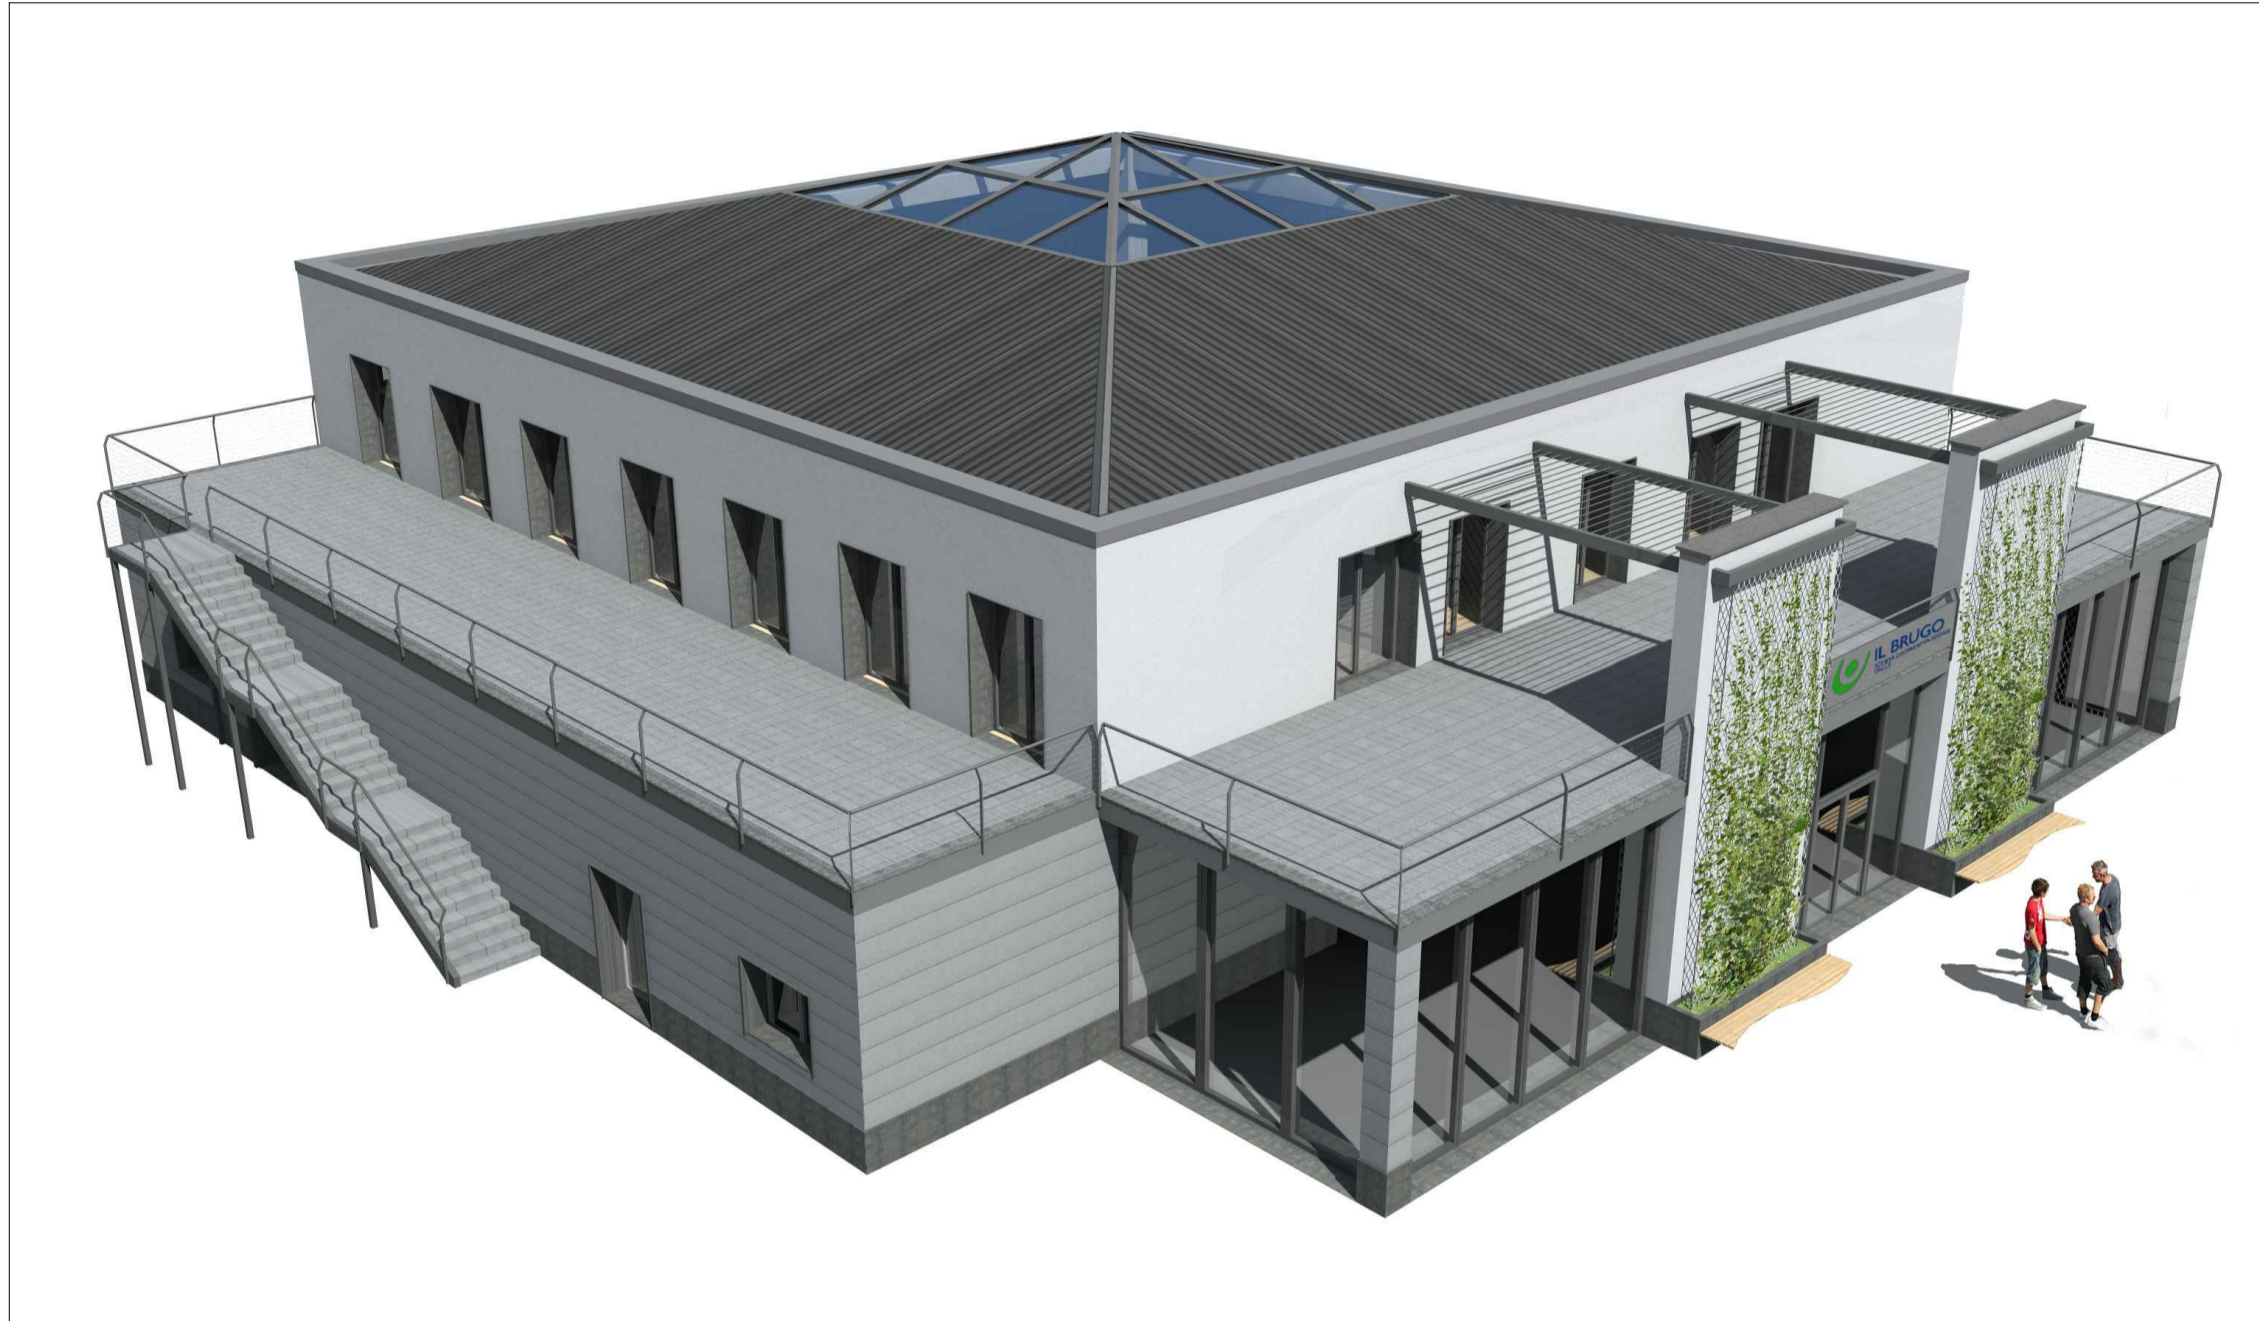


IMMAGINE A_VISTA D'INSIEME DELL'EDIFICIO




IMMAGINE B_VISTA DA PIAZZA VIRGO FIDELIS - ALTEZZA UOMO

LEGENDA

- Area di Proprietà
- Comparto di intervento_Area 1A del PdS (Tav.05 Servizi di Progetto)



IMMAGINE C_FOTOINSERIMENTO PROSPETTO EST SU PIAZZA VIRGO FIDELIS

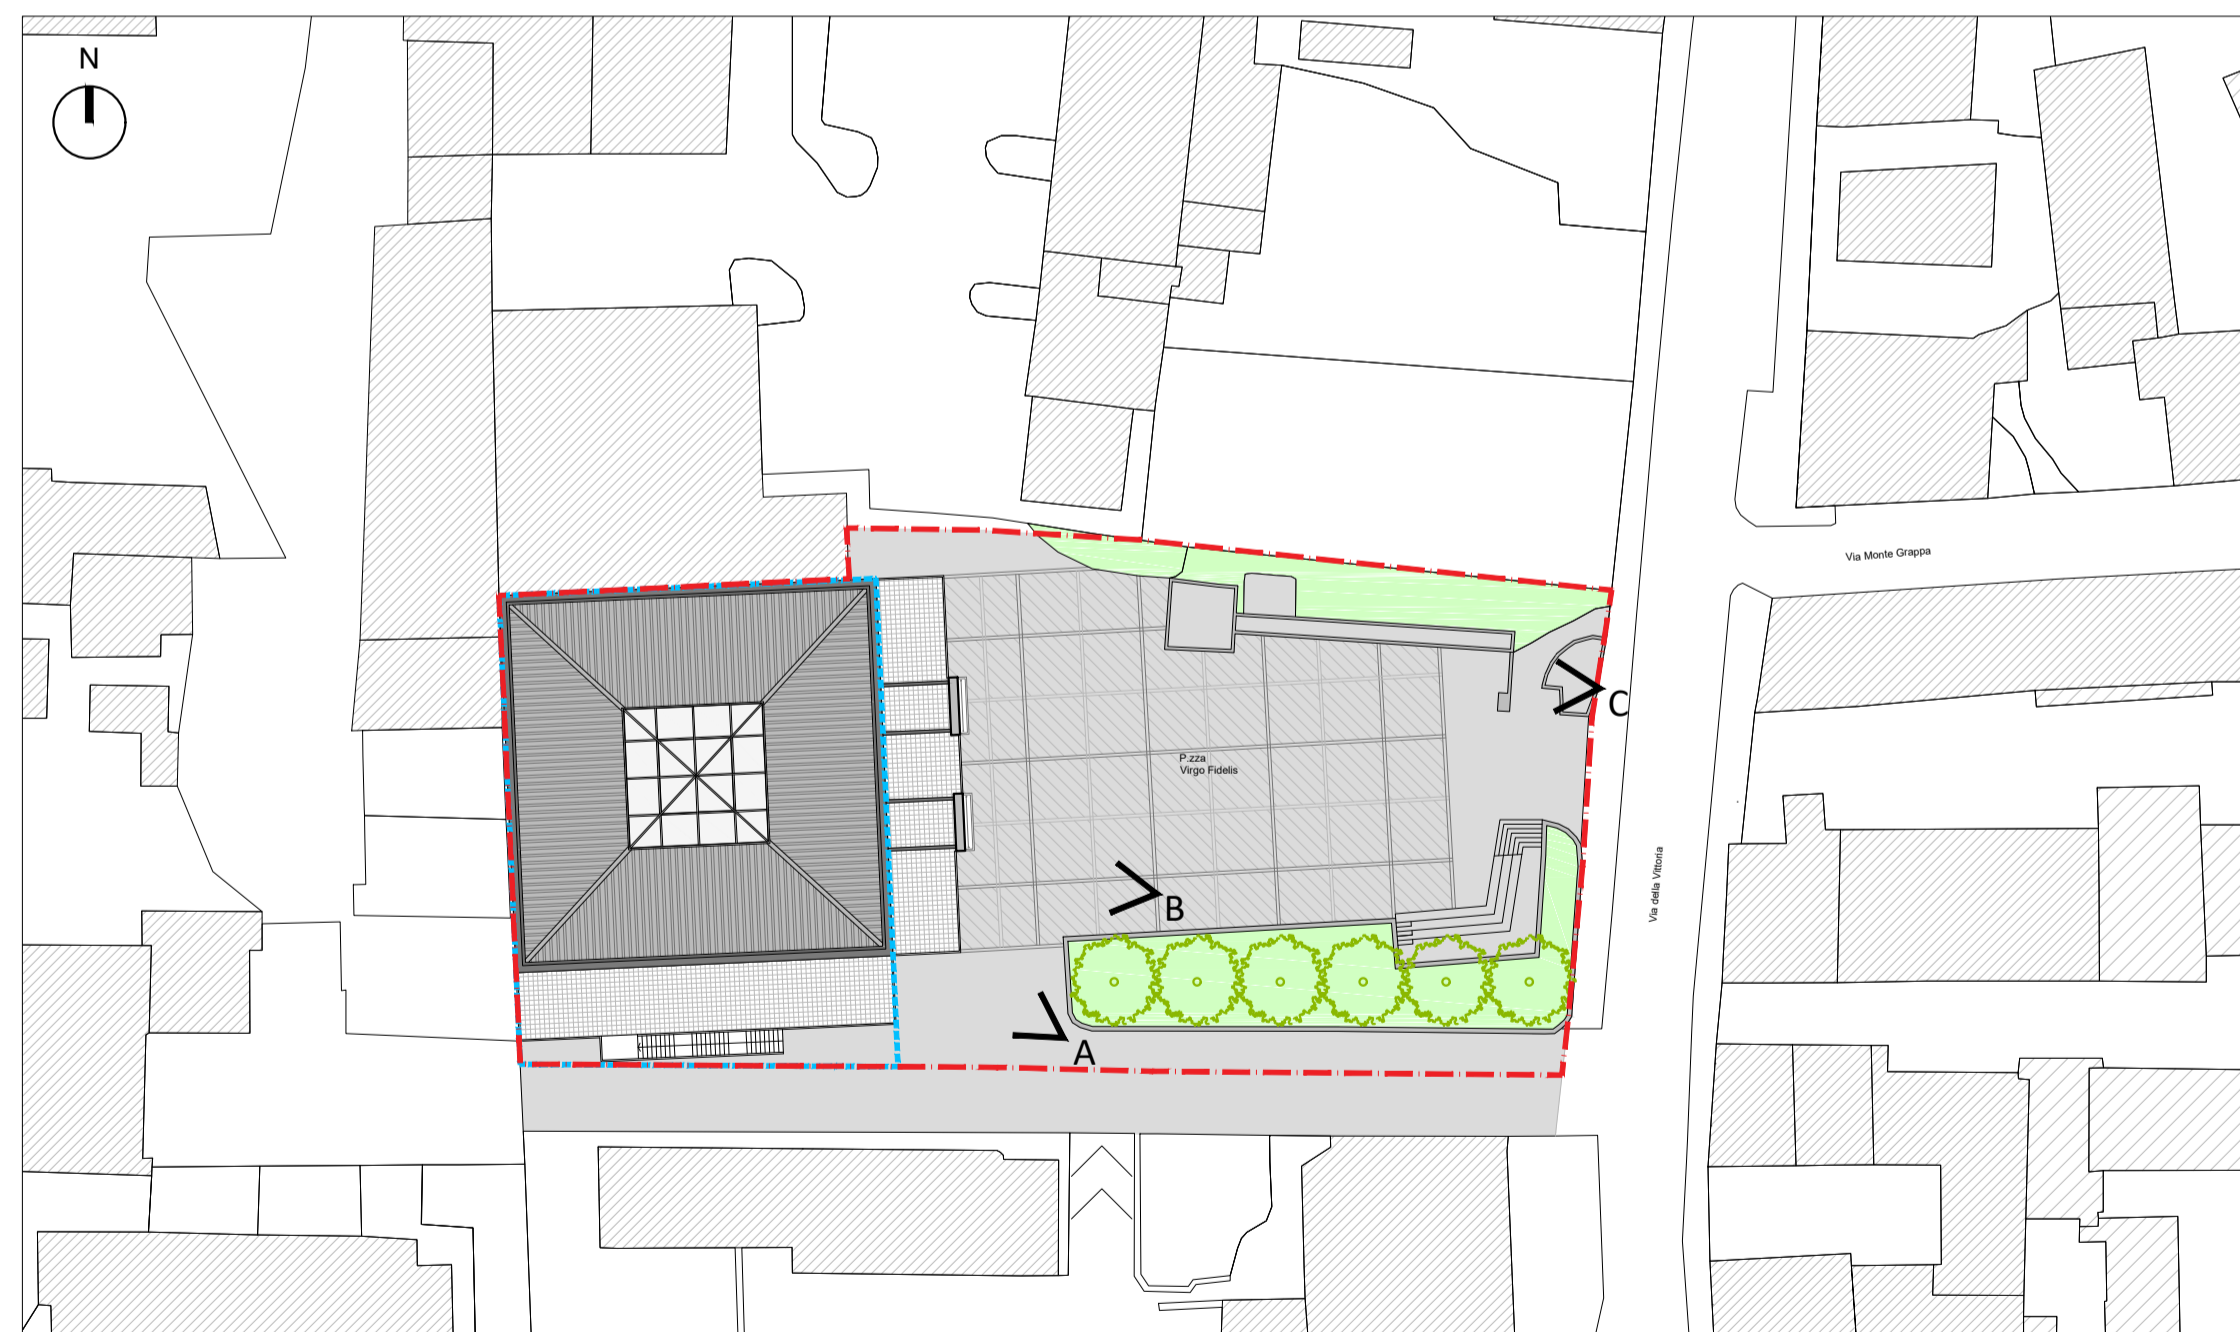

KEYPLAN

 professionisti associati	RICHIEDENTE IL BRUGO Società Cooperativa Sociale ONLUS	PROGETTISTA	DIRETTORE LAVORI
	- Via Oberdan, 80 - 20861 BRUGHERIO (MB) -		
NUMERO 13 REV.01	TAVOLA SCALA -	DESCRIZIONE PROGETTO PERMESSO DI COSTRUIRE CONVENZIONATO NUOVO CENTRO SOCIO EDUCATIVO E SERVIZIO DI FORMAZIONE DELL'AUTONOMIA STATO DI PROGETTO Viste d'insieme e fotoinserimento	
DATA FEBBRAIO 2018	FILE 18-005 / IL BRUGO_PCC	LOCALITA' Via Corridoni, 5 - Brugherio	

via XXV Aprile n. 37 20091 - Bresso (MI) Tel. : 02.36576064 Tel. e Fax : 02.36576081 studio@archeassociati.it

Lo studio si riserva, a termini di legge, la proprietà di questo disegno con la proibizione di riprodurlo o trasferirlo a terzi senza autorizzazione scritta