


Estratto di mappa catastale, scala 1:500  
Perimetrazione ambito ARU-05 su estratto di mappa catastale

- Perimetro ARU-05
- proprietà Alfagomma Real Estate S.p.A.
- area di strada comunale  
Art. 6 comma 7 NTA di PGT del Comune di Brugherio documento PR-01  
..."con l'esclusione delle strade esistenti e confermate"...
- mappale 133 di proprietà di Autostrade per l'Italia S.p.A.  
Art. 6 comma 7 NTA di PGT del Comune di Brugherio documento PR-01  
..."purchè le superfici riguardino una superficie non superiore al 5%"...  
mappale 133 pari a circa 8,88 mq < a 173,62 mq (5 % della St rilevata rif. tavola allegata al P.A. t.05)



Estratto di mappa catastale, scala 1:500  
Riperimetrazione ambito ARU-05 su estratto di mappa catastale  
in base all'Art. 6 comma 7 NTA di PGT del Comune di Brugherio documento PR-01

- Nuovo Perimetro ARU-05 riportato sui seguenti elaborati
- proprietà Alfagomma Real Estate S.p.A.

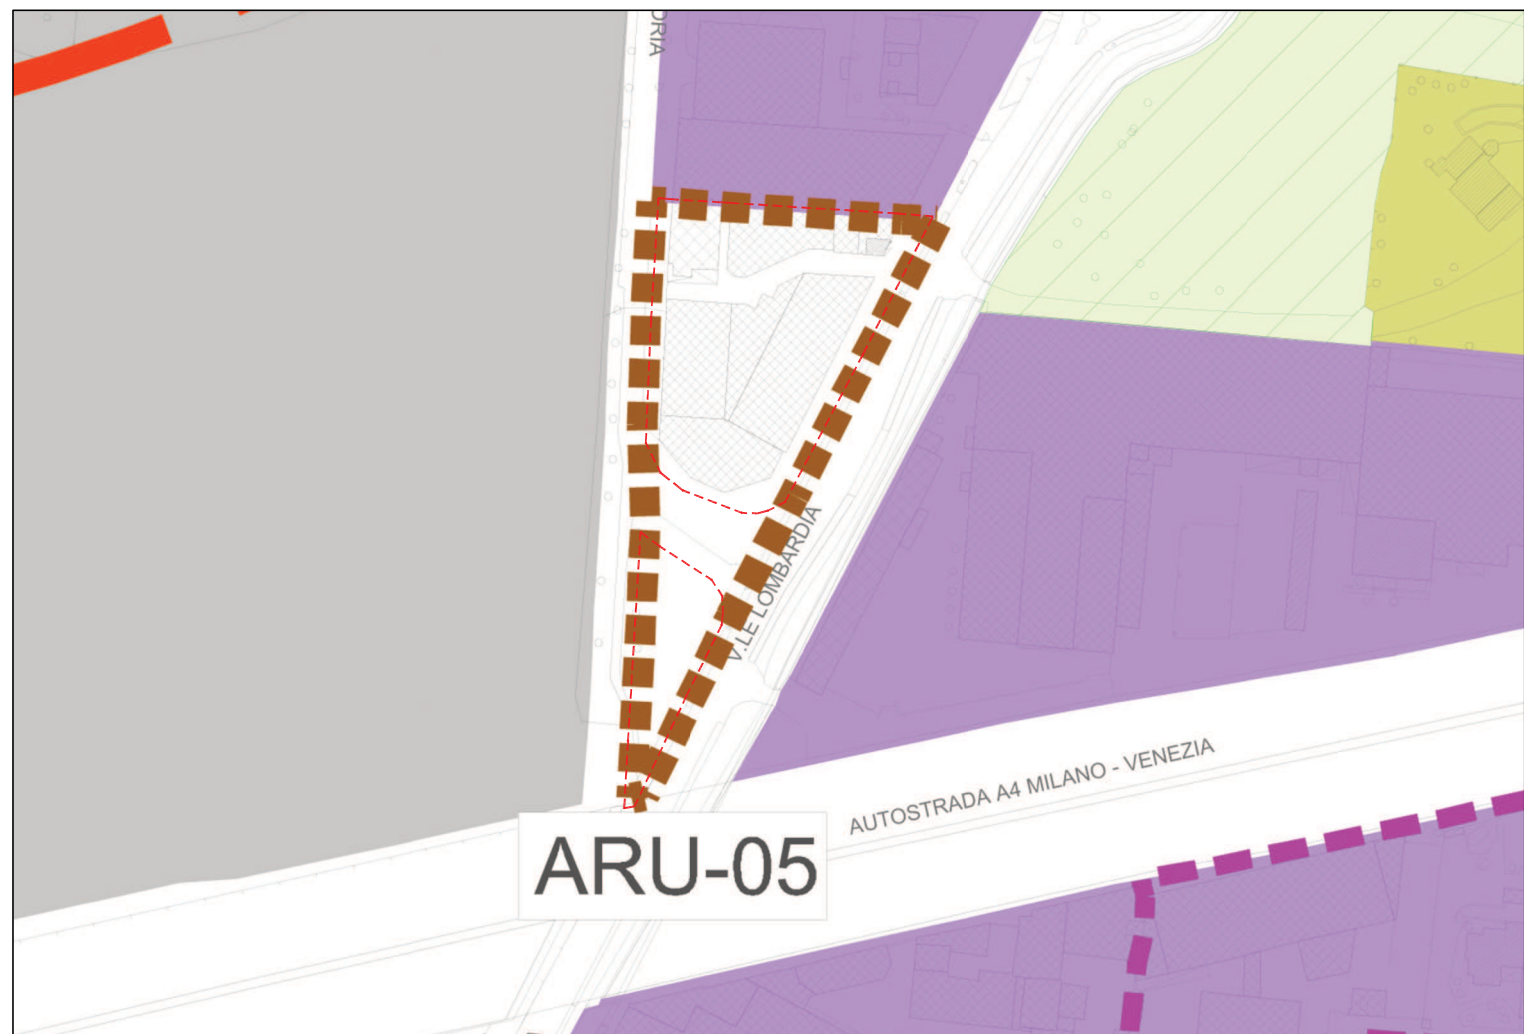

Estratto tavola PR.02 azzonamento, PGT, scala 1:20.000

Perimetro ARU-05

PROPRIETA'	FOGLIO	MAPPALE
ALFAGOMMA REAL ESTATE S.P.A. Via Torri Bianche n.1 20871 Vimercate (MB)	6	5 (parte)
	6	6
	6	7
	6	8
	6	9
	6	132 (ex11parte)
	6	

Progettisti

**OFFICINA PROGETTAZIONE**  
ARCHITETTURA URBANISTICA DESIGN  
ARCHITETTO ORIANO FABRIZIO DURANTE  
ARCHITETTO ERSILIA DEL GENIO  
11, VIA SANTAMBROGIO 20037 PADERNO DUGNANO  
T. 02 99 04 52 91  
durante@officinaprogettazione.it  
delgenio@officinaprogettazione.it  
orianofabrizio.durante@archiwo.ridpec.it

**STUDIO ARCHITETTURA ED INGENNERIA REDAELLI E ASSOCIATI**  
I 20871 VIMERCATE - MB  
VIA TERRAGGIO DELLA PACE 4  
TEL. +39 0 39 4 084242  
FAX +39 0 39 4 084222  
PARTITA IVA O3115000964  
www.w. redoellassociati . it  
studio@redoellassociati . it

Comune di BRUGHERIO (MB)  
**Piano Attuativo**  
Area dismessa AlfaGomma SpA - ARU 05  
Viale della Vittoria - Viale Lombardia

La proprietà **ALFAGOMMA REAL ESTATE S.P.A.**  
Via Torri Bianche n.1  
20871 Vimercate (MB)

ESTRATTO DI MAPPA CATASTALE E RILIEVO TERRENO  
Estratto di mappa catastale Scala 1 : 500  
Estratto tavola PR.02 azzonamento, PGT Scala 1 : 20.000

Maggio 2017 - integrazioni Dicembre 2017

I progettisti Tavola