


terziario/direzionale e/o ricettivo/alberghiero, con
eventuale collocazione di volumi del comparto 1

residenza/commercio di vicinato
e artigianato di servizio

Il perimetro individuato dal PRG
complessa l'intervento di recupero
e di riqualificazione urbanistica ed
ambientale del comparto edilizio
collocato tra il canale Villorresi a
nord, via della Vittoria ad ovest,
viale S. Anna a sud e la struttura
sportiva ad est.

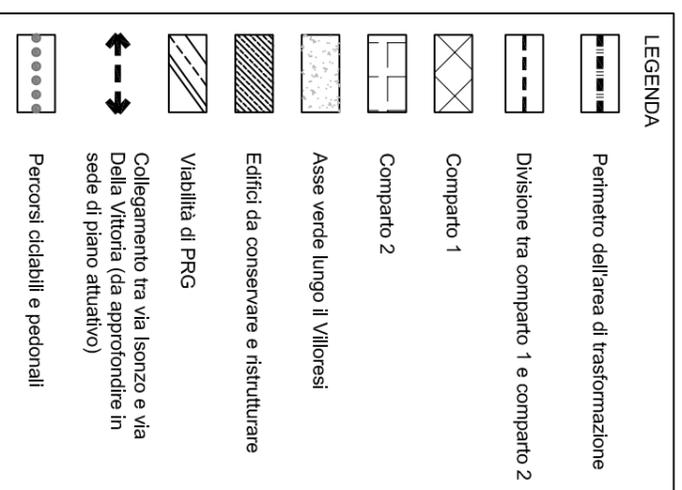

AREA DI TRASFORMAZIONE B3.10

scala 1:2000