
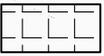


# COMPARTO D4.1

-  Comparto 1a
-  Comparti 1b - 1c recupero/riqualificazione dell'esistente
-  Ambito soggetto a studio preliminare

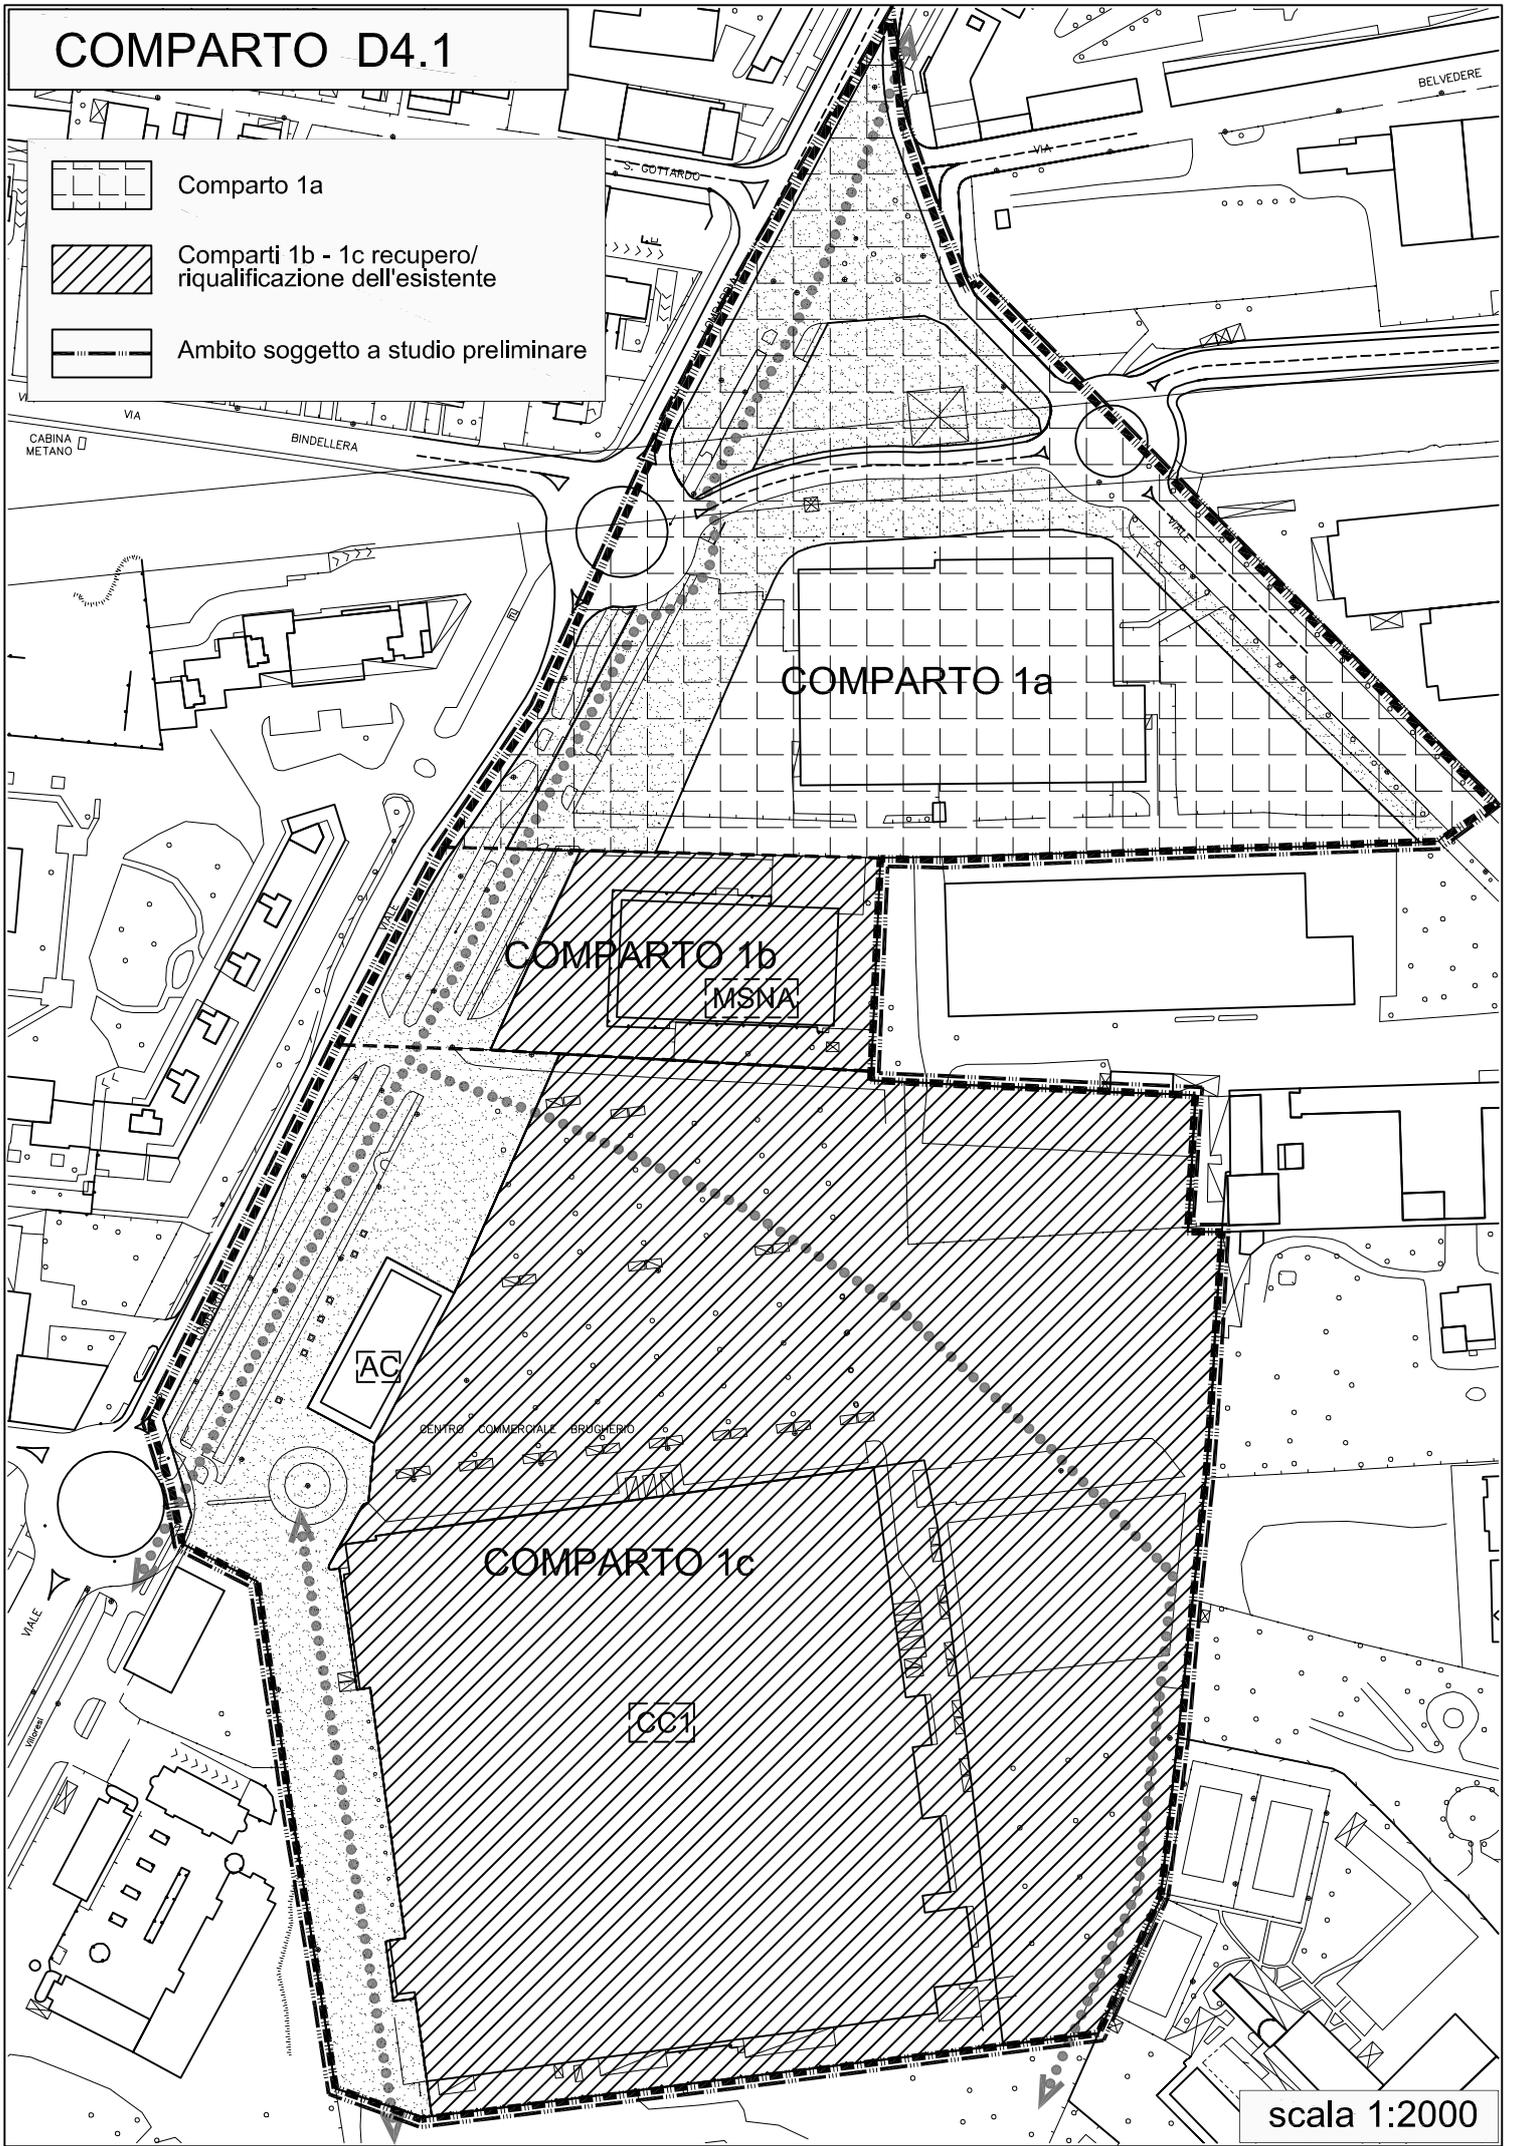

scala 1:2000