

COMUNE DI BRUGHERIO

Piano di Lottizzazione Cascina Bindelera Area di Trasformazione B3.14



PROPRIETA' _____

PROGETTISTA _____

committente Immobiliare SANT'ANSANO s.r.l. Viale Piceno, 6 - 20129 Milano
BINDELLERA 99 s.r.l. Piazza Repubblica, 7 - 20854 Vedano al Lambro

oggetto PL Cascina Bindelera - Area di Trasformazione B3.14

elaborato C. INQUADRAMENTO TERRITORIALE

**BARBARA MAGNI
ARCHITETTO**

via Bartolomeo Zucchi, 1
20900 Monza
tel. 039/328289
fax. 039/2317385

e-mail studio@archbarbaramagni.it

scala Varie

data Giugno 2011

agg.


file

C

**PIANO DI LOTTIZZAZIONE
CASCINA BINDELERA
Area di Trasformazione B3.14**

C- INQUADRAMENTO TERRITORIALE

- Viste aeree (fuori scala)
- Inquadramento territoriale (1:5.000)

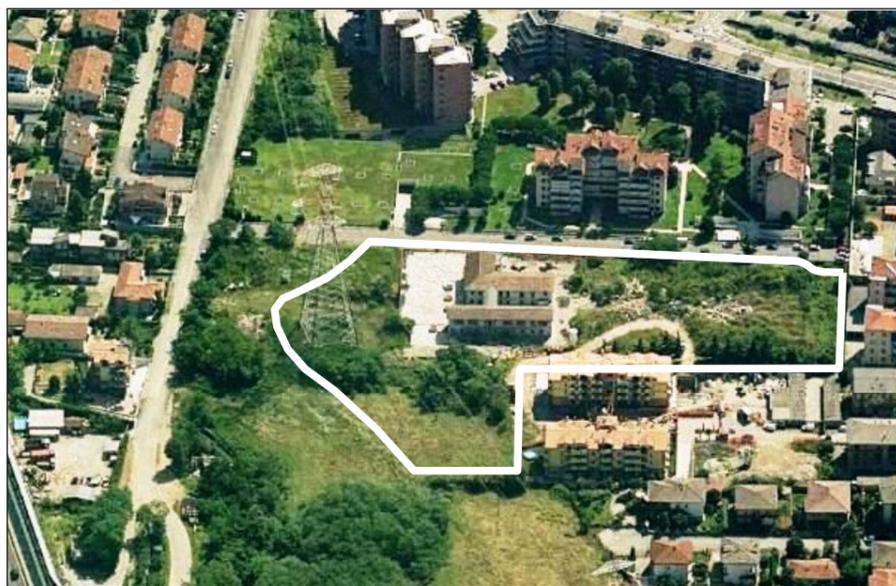

Vista A




Vista B



Vista C




Vista D

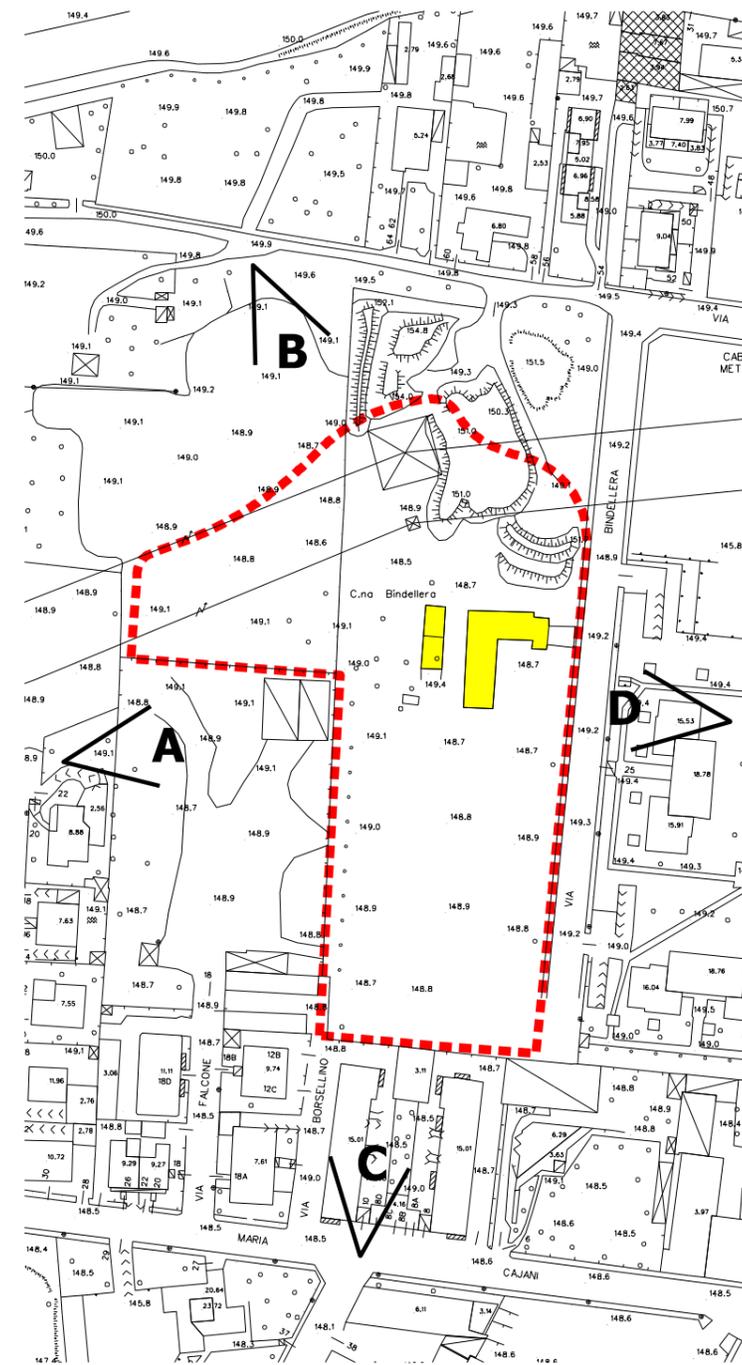

Comune di Brugherio
 Provincia di Monza e Brianza
 Piano di Lottizzazione
 Cascina Bindelera
 Area di Trasformazione B3.14

VISTE AEREE

Fuori scala

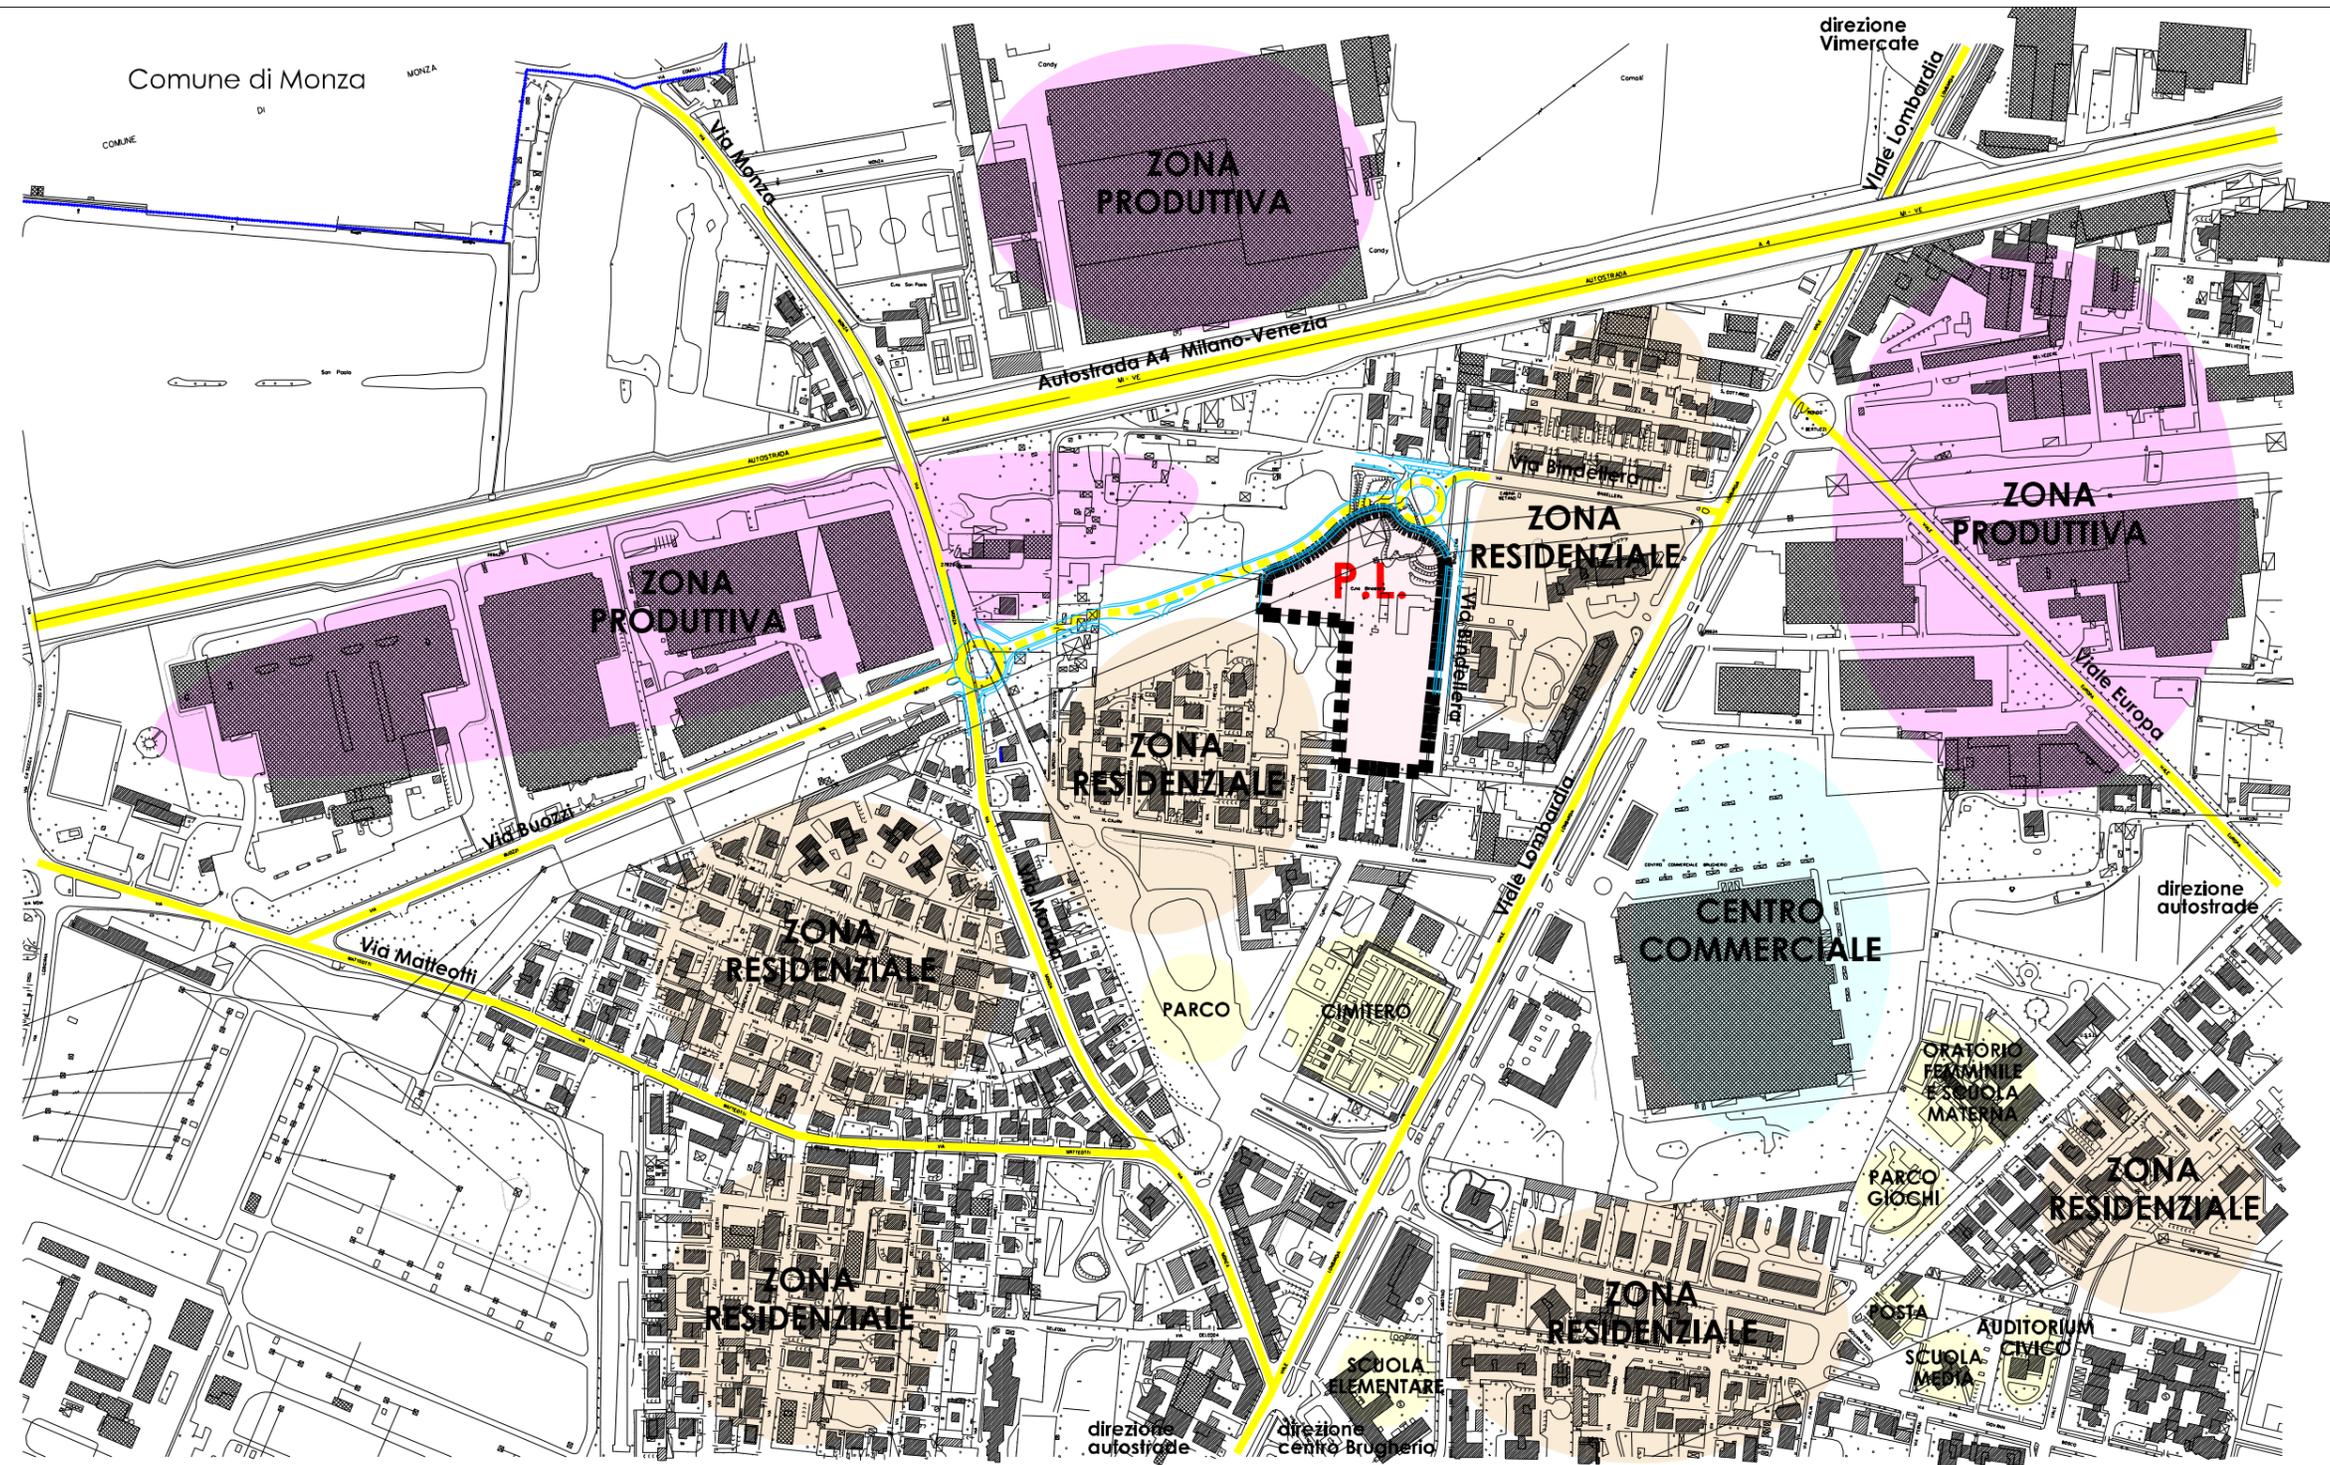

Legenda




Ambito oggetto di intervento



Viabilità principale



Viabilità di previsione ex P.R.G. vigente

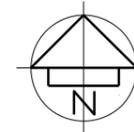

Comune di Brugherio
Provincia di Monza e Brianza

Piano di Lottizzazione
Cascina Bindelera
Area di Trasformazione B3.14

INQUADRAMENTO TERRITORIALE

Scala 1:5.000