

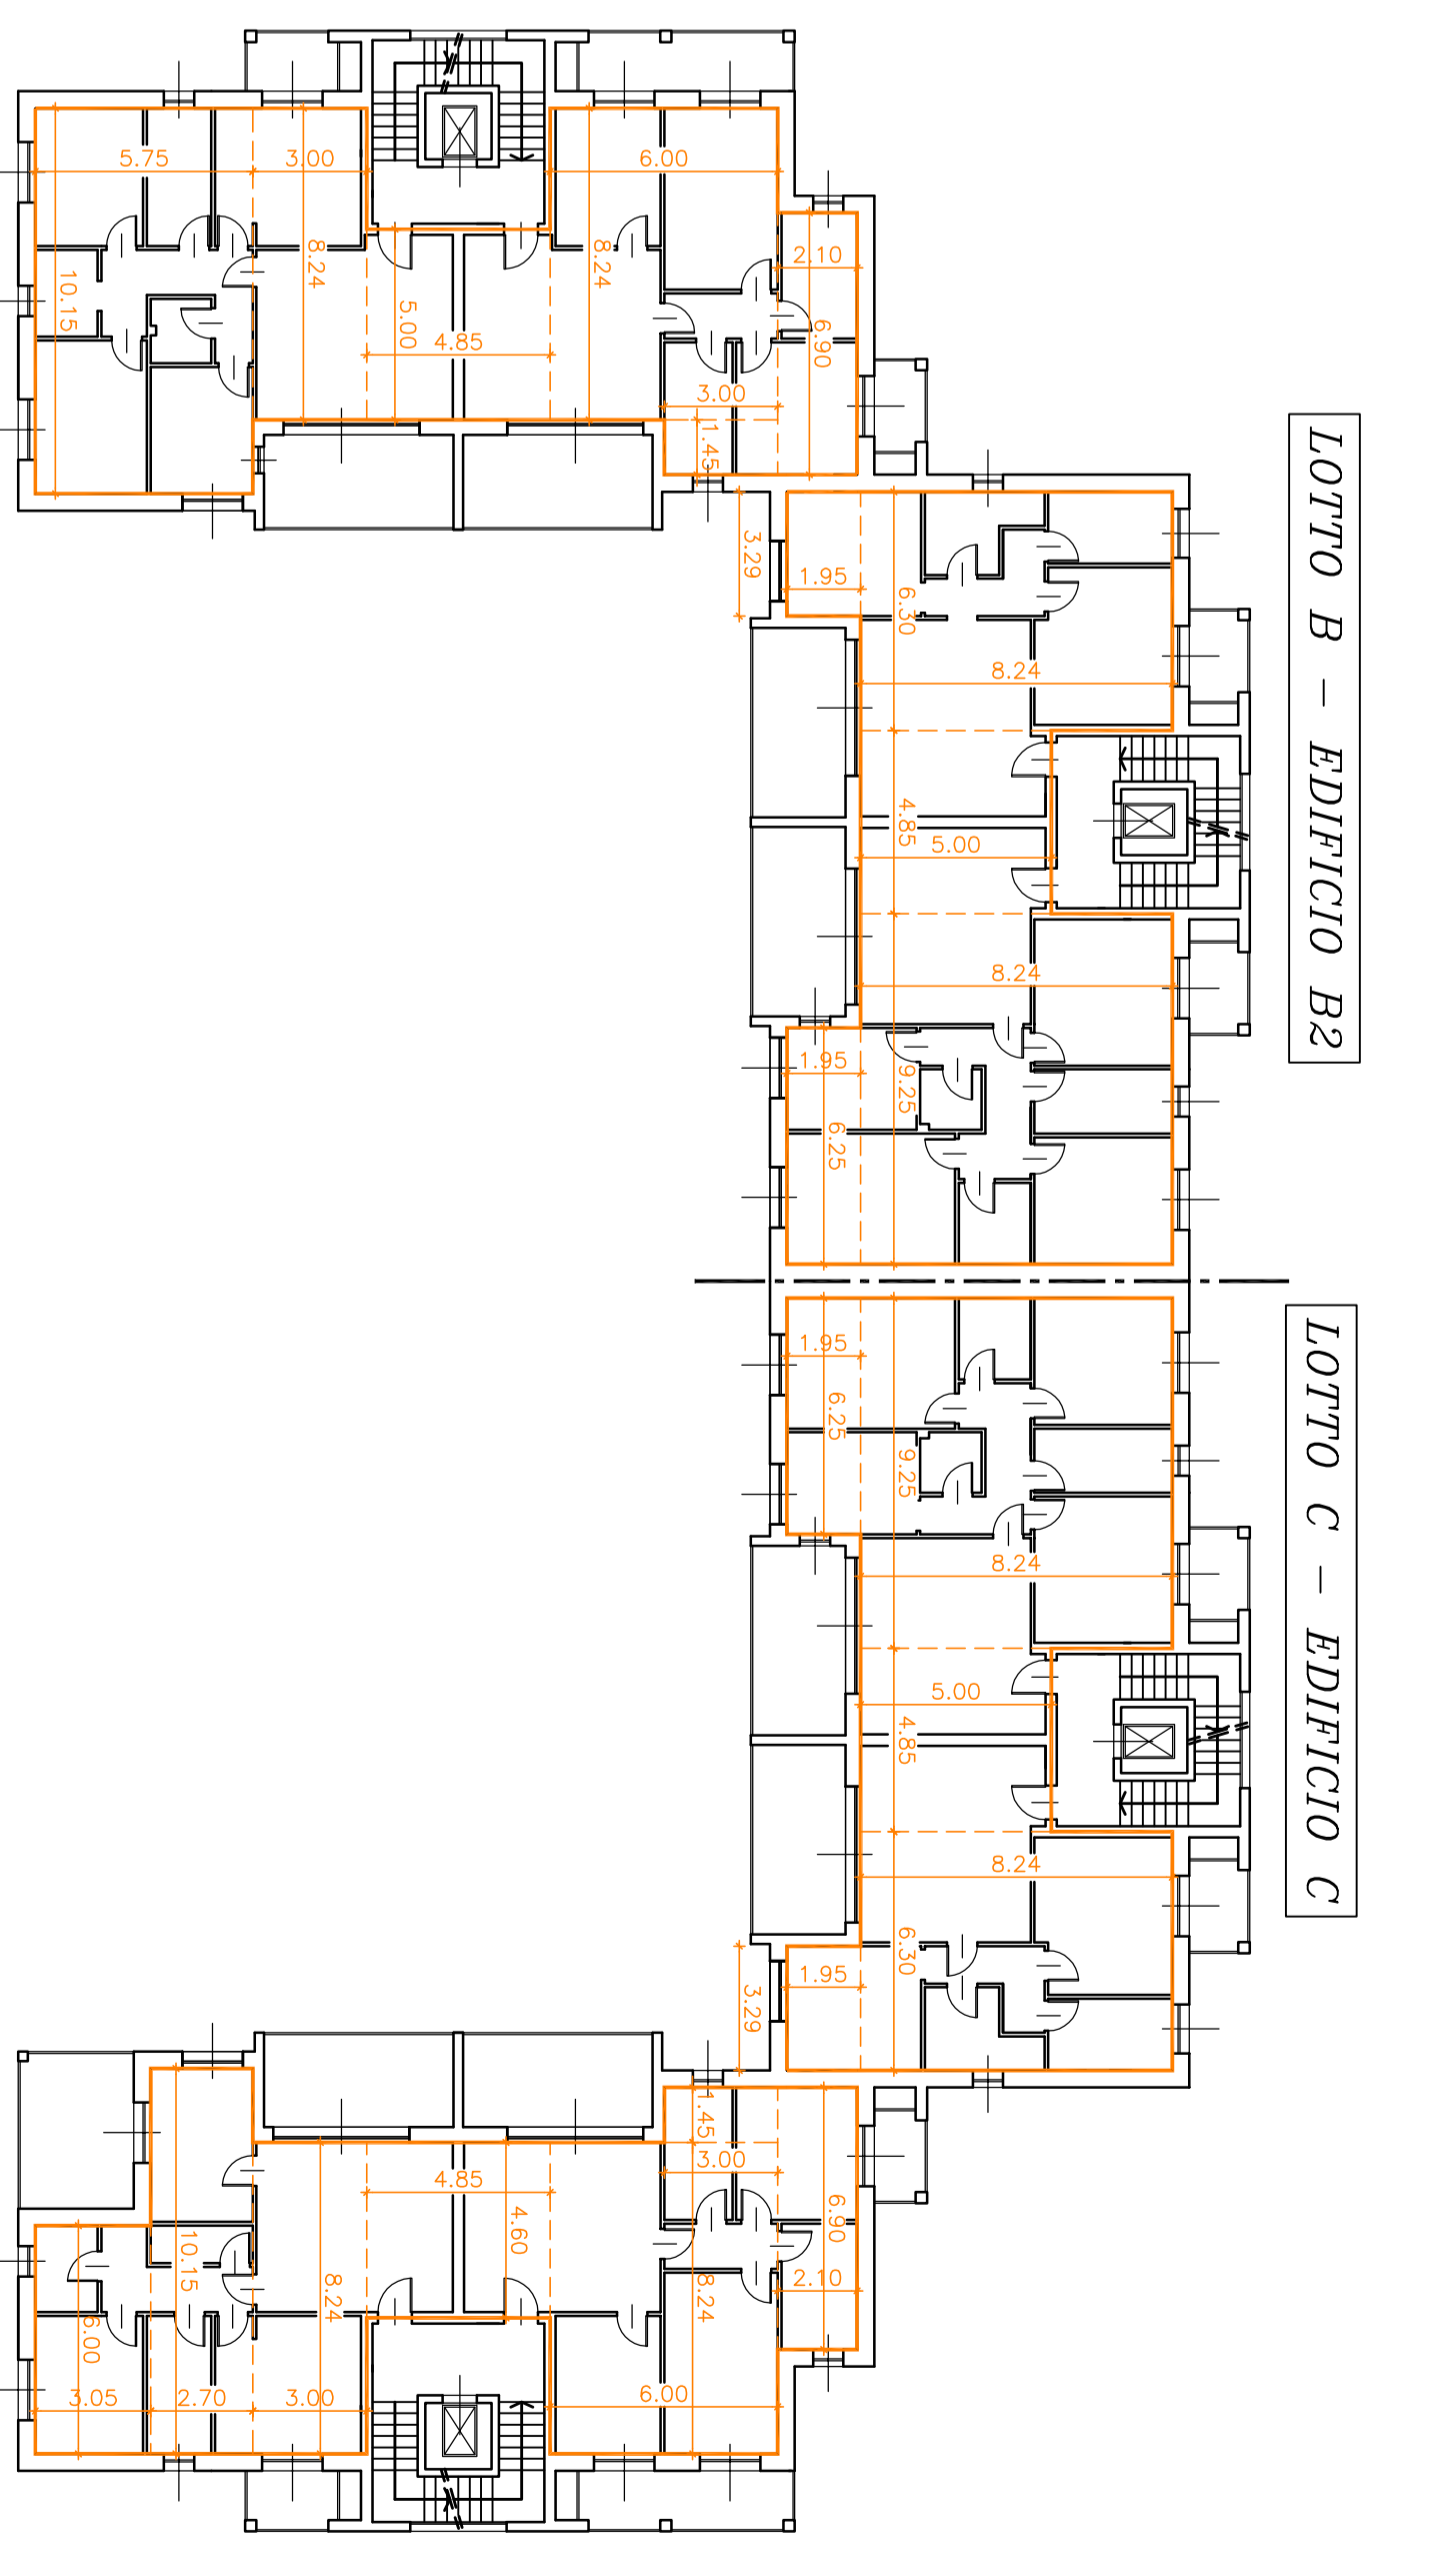


LOTTO B				
EDIFICIO B2				
PIANO TERRA	N.	M.	MQ.	
1	M.	3,29	1,45	4,77
2	M.	6,30	8,74	55,06
3	M.	1,35	5,50	7,43
4	M.	1,35	5,50	7,43
5	M.	9,25	8,74	80,85
6	M.	6,25	1,45	9,06
			164,59	
PIANO PRIMO	N.	M.	MQ.	
1	M.	10,15	5,75	58,36
2	M.	8,24	3,00	24,72
3	M.	5,00	4,85	24,25
4	M.	8,24	6,00	49,44
5	M.	1,45	3,00	4,35
6	M.	6,90	2,10	14,49
7	M.	3,29	1,95	6,42
8	M.	6,30	8,24	51,91
9	M.	4,85	5,00	24,25
10	M.	9,25	8,24	76,22
11	M.	6,25	1,95	12,19
			346,60	
PIANO SECONDO	N.	M.	MQ.	
			346,60	
TOTALE S.U.L. ED. B2	=MQ. 1204,38			

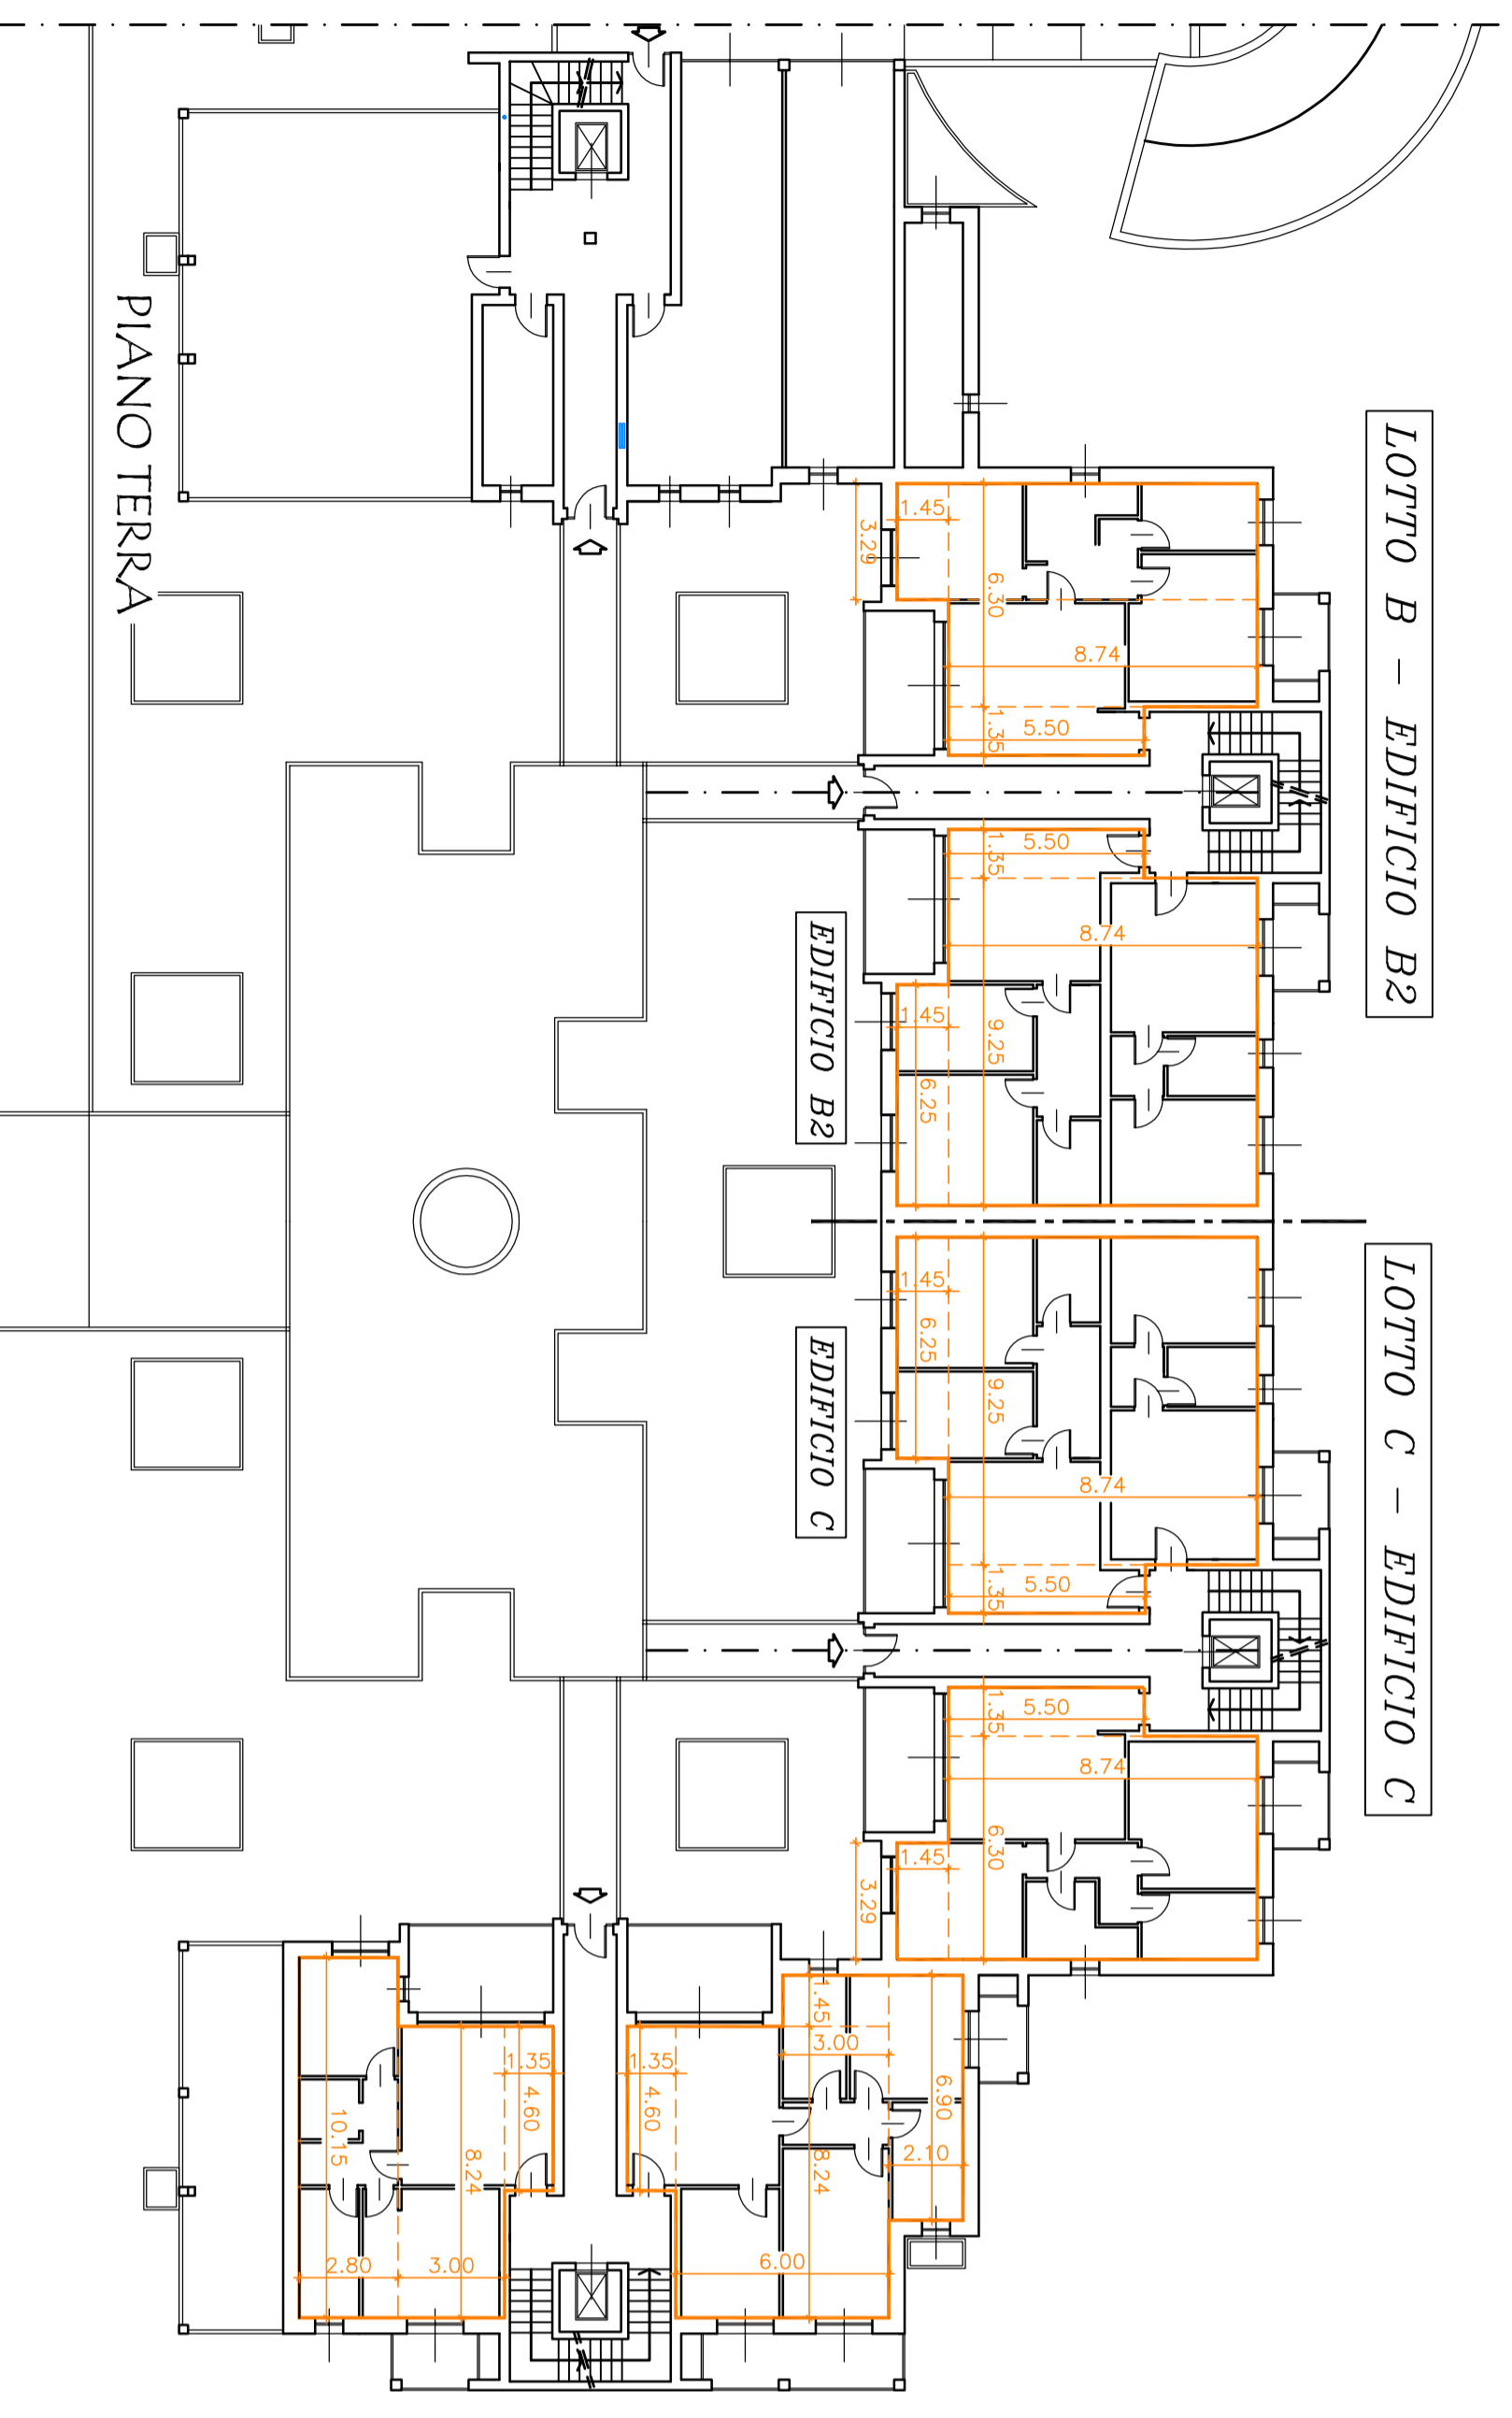

LOTTO C				
PIANO TERRA				
N.	M.	MQ.	MQ.	
1	M.	10,15	2,80	28,42
2	M.	8,24	3,00	24,72
3	M.	4,60	1,35	6,21
4	M.	4,60	1,35	6,21
5	M.	8,24	6,00	49,44
6	M.	1,45	3,00	4,35
7	M.	6,90	2,10	14,49
8	M.	0,45	1,85	0,83
9	M.	3,29	1,45	4,77
10	M.	6,30	8,74	55,06
11	M.	1,35	5,50	7,43
12	M.	1,35	5,50	7,43
13	M.	9,25	8,74	80,85
14	M.	6,25	1,45	9,06
			298,43	
PIANO PRIMO	N.	M.	MQ.	
1	M.	6,00	3,05	18,30
2	M.	10,15	2,70	27,41
3	M.	8,24	3,00	24,72
4	M.	4,60	4,85	22,31
5	M.	8,24	6,00	49,44
6	M.	1,45	3,00	4,35
7	M.	6,90	2,10	14,49
8	M.	0,45	1,85	0,83
9	M.	3,29	1,95	6,42
10	M.	6,30	8,24	51,91
11	M.	4,85	5,00	24,25
12	M.	9,25	8,24	76,22
13	M.	6,25	1,95	12,19
			332,00	
PIANO SECONDO	N.	M.	MQ.	
			332,00	
TOTALE S.U.L. LOTTO C	=MQ. 1.294,43			


LOTTO B				
EDIFICIO B1				
PIANO PRIMO	N.	M.	MQ.	
1	M.	7,25	9,10	65,98
2	M.	4,85	4,30	20,86
3	M.	9,30	9,10	84,63
			171,46	
PIANO SECONDO	N.	M.	MQ.	
			171,46	
TOTALE S.U.L. ED. B1	=MQ. 514,38			

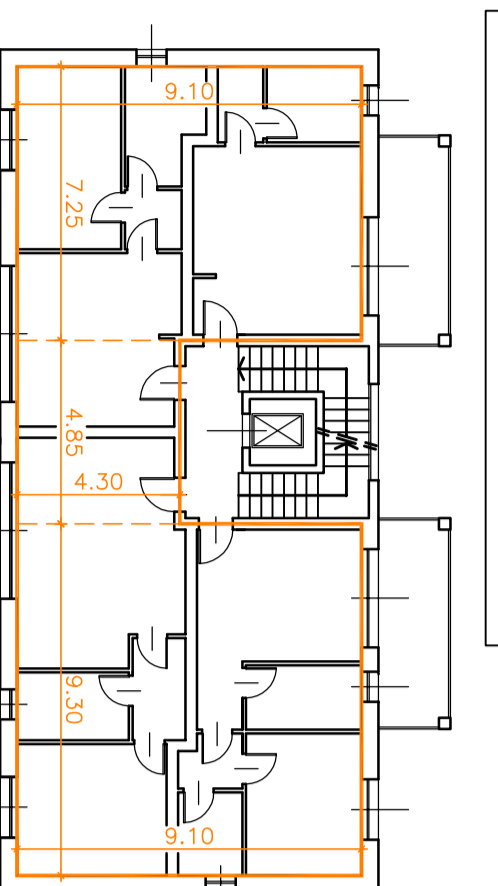

PIANI PRIMO, SECONDO, TERZO


LOTTO B - EDIFICIO B1

LOTTO A - EDIFICIO A

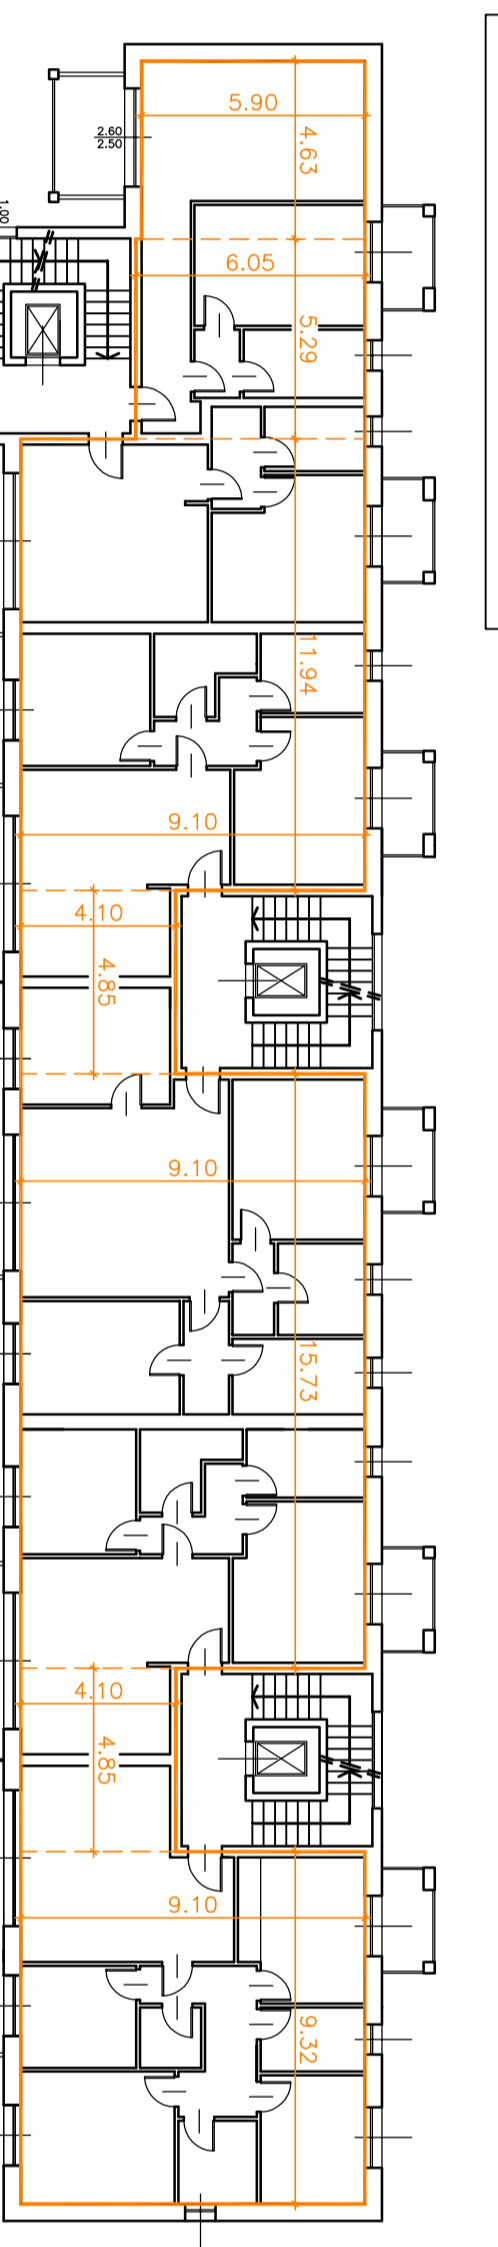

PIANI PRIMO, SECONDO

LOTTO A				
PIANO PRIMO				
N.	M.	MQ.	MQ.	
1	M.	4,63	5,90	27,32
2	M.	5,20	6,05	32,00
3	M.	11,94	9,10	108,65
4	M.	4,85	4,10	19,89
5	M.	15,73	9,10	143,14
6	M.	4,85	4,10	19,89
7	M.	9,32	9,10	84,81
			435,70	
PIANO SECONDO	N.	M.	MQ.	
			435,70	
TOTALE S.U.L. LOTTO A	=MQ. 1.291,17			

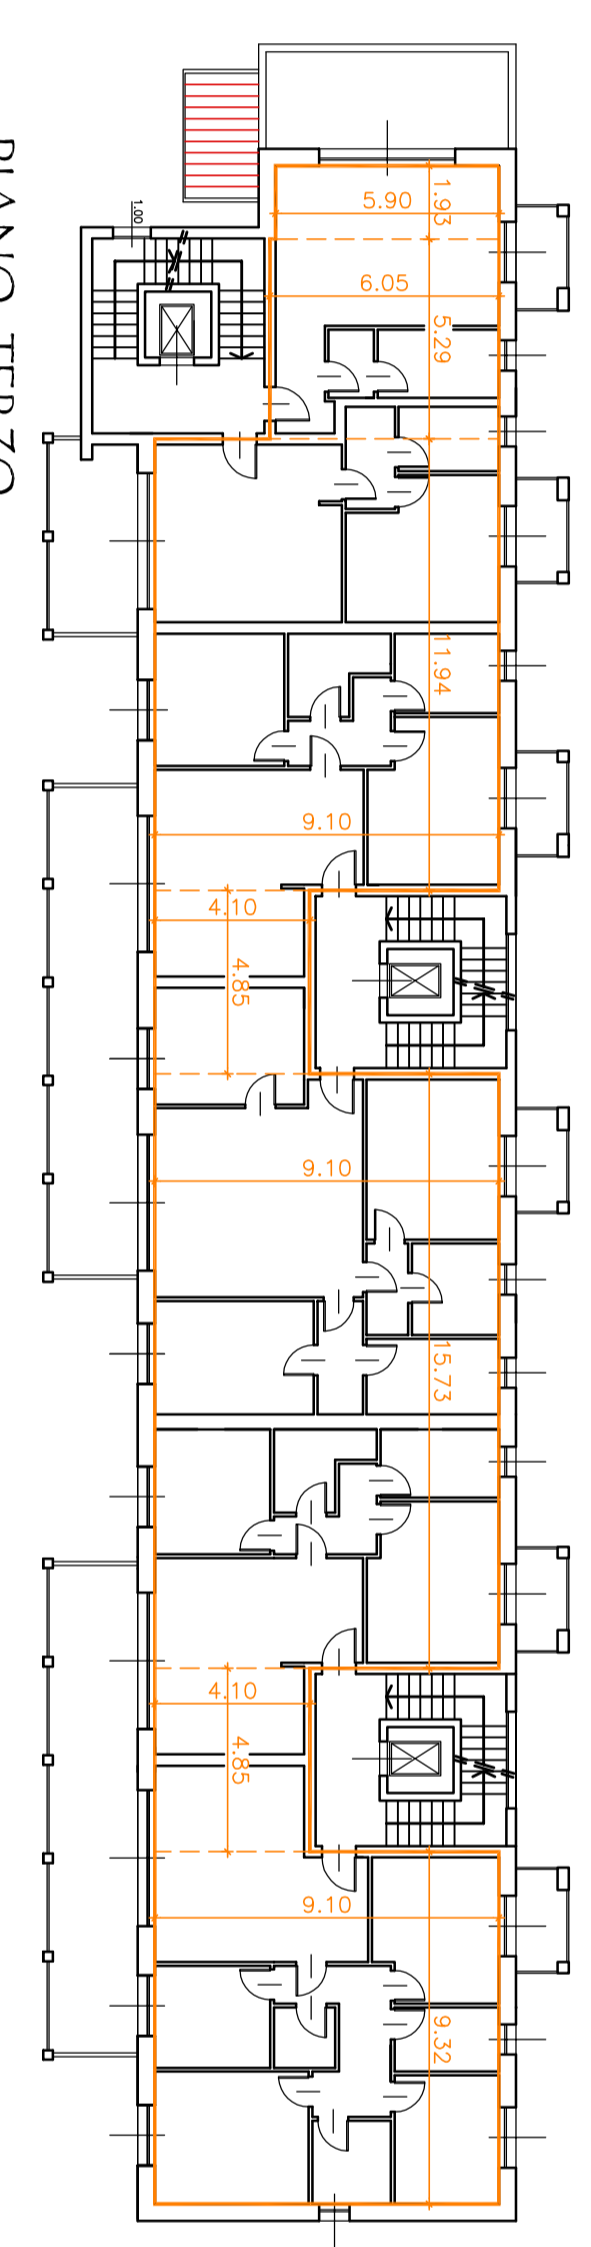


PIANO TERZO

LEGENDA
 SUPERFICIE UTILE
 LORDA

TOTALE S.U.L. ED. B1			
=MQ. 514,38			
TOTALE S.U.L. ED. B2			
=MQ. 1204,38			
TOTALE S.U.L. LOTTO B			
=MQ. 1.718,76			

TOTALE S.U.L. EDILIZIA CONVENZIONATA (LOTTO A)			
=MQ. 1.291,17			
TOTALE S.U.L. EDILIZIA LIBERA (LOTTO B+C)			
=MQ. 3.013,19			
TOTALE S.U.L.			
=MQ. 4.304,36			

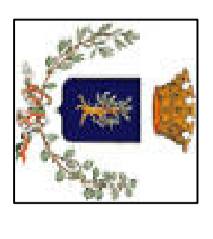

COMUNE DI BRUGHERIO
 Provincia di Monza e Brianza

PERMESSO DI COSTRUIRE CONVENZIONATO
 COLIBRI s.r.l. Via Solferino 18 - Milano
 - AREA IN VIA VOLTURNO 41 -

Copia Conforme all'Integrazione
Prot. 3232 del 30/01/2017

TITOLO :
 Verifica Analitica Superficie Utile Lorda in Progetto

IL PROGETTISTA :
 I PROPONENTI :

DATA : SETTEMBRE 2016
 AGG. : GENNAIO 2017

SCALA : 1 : 200

TAV. :

7