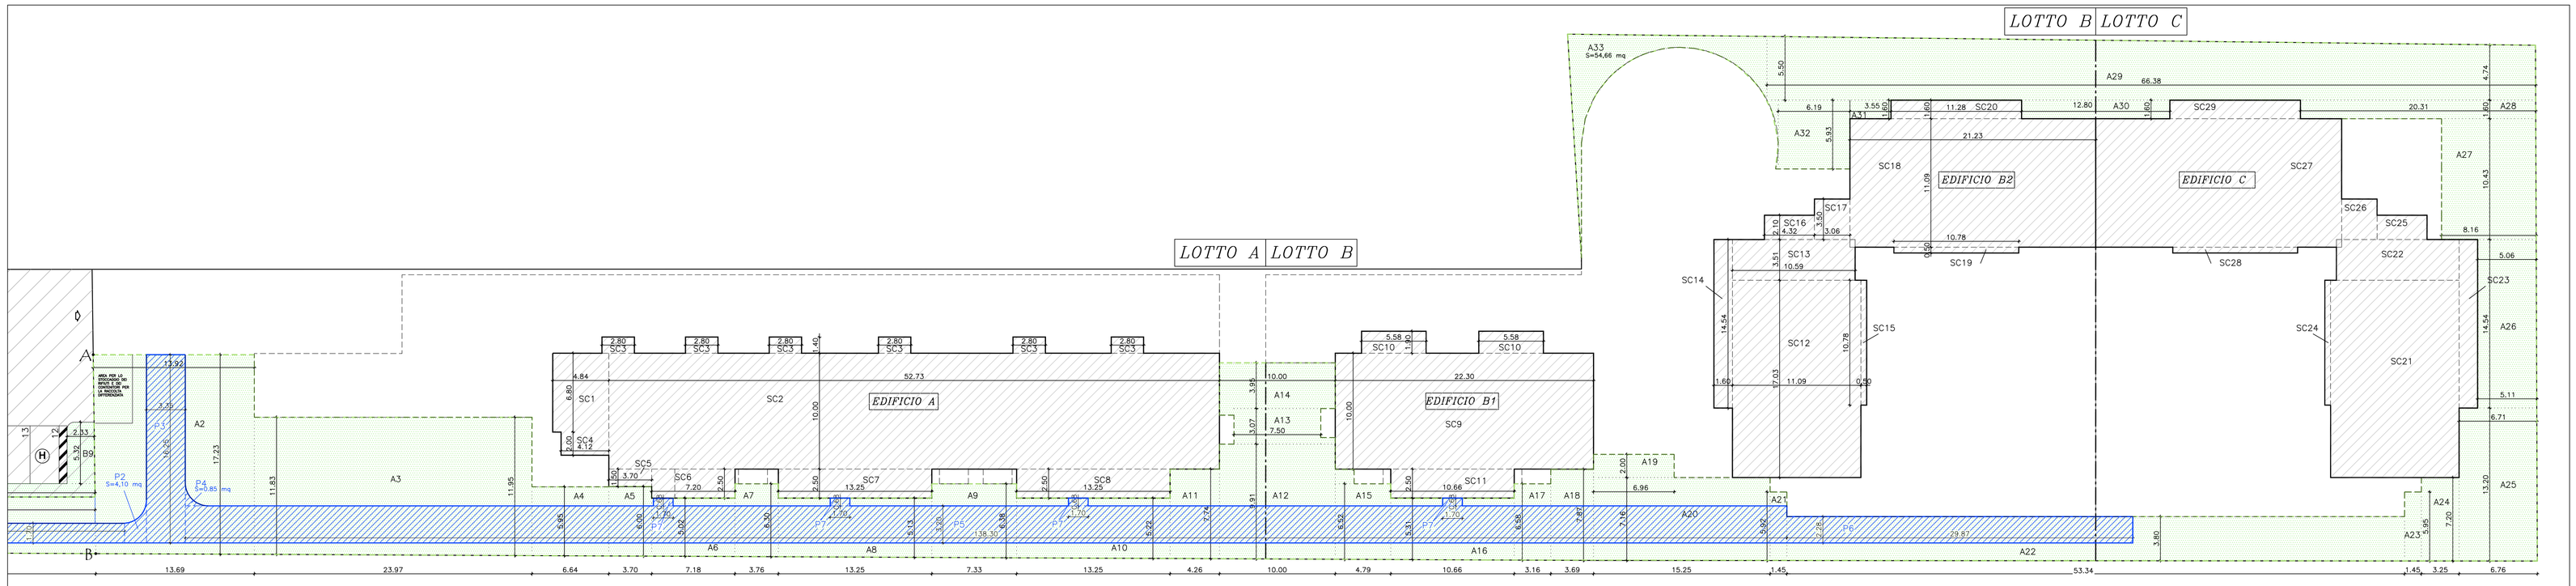

VERIFICA SUPERFICIE PERMEABILE E SUPERFICIE COPERTA

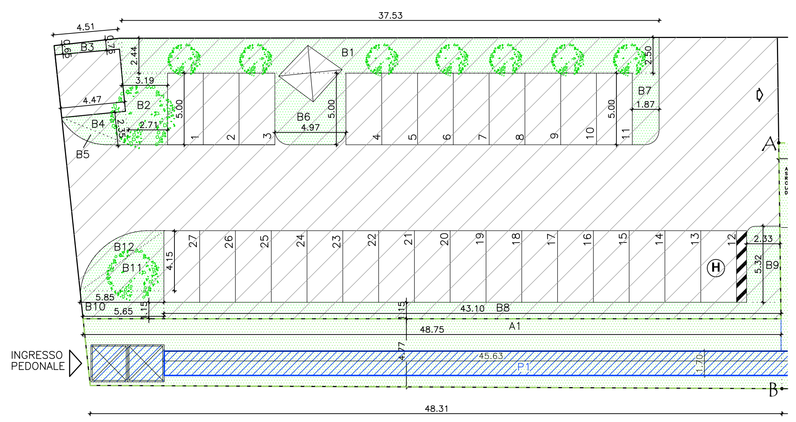

AREA PARCHEGGIO A SCOMPUTO

VERIFICA SUPERFICIE COPERTA (Sc)

n.	mi.	a	b	n.	= mq.	tot.	SUB.TOT.	
1	mi.	4,84	6,80	1	= mq.	32,91		EDIFICIO A
2	mi.	52,73	10,00	1	= mq.	527,30		
3	mi.	2,80	1,40	6	= mq.	23,52		
4	mi.	4,12	2,00	1	= mq.	8,24		
5	mi.	3,70	1,50	1	= mq.	5,55		
6	mi.	7,20	2,50	1	= mq.	18,00		
7	mi.	13,25	2,50	1	= mq.	33,13		
8	mi.	13,25	2,50	1	= mq.	33,13	= mq. 681,77	
9	mi.	22,30	10,00	1	= mq.	223,00		ED. B1
10	mi.	5,58	1,90	2	= mq.	21,20		
11	mi.	10,66	2,50	1	= mq.	26,65	= mq. 270,85	
12	mi.	17,03	11,09	1	= mq.	188,86		EDIFICIO B2
13	mi.	3,51	10,59	1	= mq.	37,17		
14	mi.	14,54	1,60	1	= mq.	23,26		
15	mi.	10,78	0,50	1	= mq.	5,39		
16	mi.	4,32	2,10	1	= mq.	9,07		
17	mi.	3,06	3,50	1	= mq.	10,71		
18	mi.	11,09	21,23	1	= mq.	235,44		
19	mi.	10,78	0,50	1	= mq.	5,39		
20	mi.	11,28	1,60	1	= mq.	18,05	= mq. 533,35	
21	mi.	17,03	11,09	1	= mq.	188,86		EDIFICIO C
22	mi.	3,51	10,59	1	= mq.	37,17		
23	mi.	14,54	1,60	1	= mq.	23,26		
24	mi.	10,78	0,50	1	= mq.	5,39		
25	mi.	4,32	2,10	1	= mq.	9,07		
26	mi.	3,06	3,50	1	= mq.	10,71		
27	mi.	11,09	21,23	1	= mq.	235,44		
28	mi.	10,78	0,50	1	= mq.	5,39		
29	mi.	11,28	1,60	1	= mq.	18,05	= mq. 533,35	
							TOT. Sc = mq. 2 019,32	

VERIFICA SUP. PERMEABILE (Sp) FONDIARIA

AREA LIBERA DA COSTRUZIONI							
A1	mi.	97,06	4,77	0,50	= mq.	231,49	(48,75+48,31)
A2	mi.	27,61	17,23	0,50	= mq.	237,86	(13,92+13,69)
A3	mi.	23,78	23,97	0,50	= mq.	285,00	(11,83+11,95)
A4	mi.	6,64	5,95	1,00	= mq.	39,51	
A5	mi.	3,70	6,00	1,00	= mq.	22,20	
A6	mi.	7,18	5,02	1,00	= mq.	36,04	
A7	mi.	3,76	6,30	1,00	= mq.	23,69	
A8	mi.	13,25	5,13	1,00	= mq.	67,97	
A9	mi.	7,33	6,38	1,00	= mq.	46,77	
A10	mi.	13,25	5,22	1,00	= mq.	69,17	
A11	mi.	4,26	7,74	1,00	= mq.	32,97	
A12	mi.	10,00	9,91	1,00	= mq.	99,10	
A13	mi.	7,50	3,07	1,00	= mq.	23,03	
A14	mi.	10,00	3,95	1,00	= mq.	39,50	
A15	mi.	4,79	6,52	1,00	= mq.	31,23	
A16	mi.	10,66	5,31	1,00	= mq.	56,60	
A17	mi.	3,16	6,58	1,00	= mq.	20,79	
A18	mi.	3,69	7,87	1,00	= mq.	29,04	
A19	mi.	6,96	2,00	1,00	= mq.	13,92	
A20	mi.	15,25	7,16	1,00	= mq.	109,19	
A21	mi.	1,45	5,92	1,00	= mq.	8,58	
A22	mi.	53,34	3,80	1,00	= mq.	202,69	
A23	mi.	1,45	5,95	1,00	= mq.	8,63	
A24	mi.	3,25	7,20	1,00	= mq.	23,40	
A25	mi.	13,47	13,20	0,50	= mq.	88,90	(6,71+6,76)
A26	mi.	10,17	14,54	0,50	= mq.	73,94	(5,06+5,11)
A27	mi.	8,16	10,43	1,00	= mq.	85,11	
A28	mi.	20,31	1,60	1,00	= mq.	32,50	
A29	mi.	10,24	66,38	0,50	= mq.	339,87	(4,74+5,50)
A30	mi.	12,80	1,60	1,00	= mq.	20,48	
A31	mi.	3,55	1,60	1,00	= mq.	5,68	
A32	mi.	6,19	5,93	1,00	= mq.	36,71	
A33	mi.	polilinea	-	-	= mq.	54,66	
				TOT.	**= mq.**	**2 496,21**	

SUP. PERMEABILE (Sp) PARCHEGGIO A SCOMPUTO

B1	mi.	4,94	37,53	0,50	= mq.	92,70	(2,44+2,53)
B2	mi.	5,90	5,00	0,50	= mq.	14,75	(3,19+2,71)
B3	mi.	1,41	4,51	0,50	= mq.	3,18	(0,65+0,75)
B4	mi.	2,35	4,47	0,50	= mq.	5,25	
B5	mi.	polilinea	-	-	= mq.	2,77	
B6	mi.	5,00	4,97	1,00	= mq.	24,85	
B7	mi.	5,00	1,87	1,00	= mq.	9,35	
B8	mi.	43,10	1,15	1,00	= mq.	49,57	
B9	mi.	5,32	2,33	1,00	= mq.	12,40	
B10	mi.	11,50	1,15	0,50	= mq.	6,61	(5,65+5,81)
B11	mi.	5,85	4,15	0,50	= mq.	12,14	
B12	mi.	polilinea	-	-	= mq.	7,62	
				TOT.	**= mq.**	**241,18**	

SUP. PERMEABILE TOTALE

SUPERFICIE PERMEABILE Sf	= mq.	2496,21
Sp PARCHEGGIO A SCOMPUTO	= mq.	241,18
TOT.	**= mq.**	**2 737,39**

VERIFICA SUP. PERCORSO PEDONALE

P1	mi.	45,63	1,70	1,00	= mq.	77,57	
P2	mi.	polilinea	-	-	= mq.	4,10	
P3	mi.	3,35	16,25	1,00	= mq.	54,44	
P4	mi.	polilinea	-	-	= mq.	0,85	
P5	mi.	138,30	3,20	1,00	= mq.	442,56	
P6	mi.	29,87	2,28	1,00	= mq.	68,10	
P7	mi.	1,70	0,68	4,00	= mq.	4,62	
				TOT.	**= mq.**	**652,25**	

VERIFICA SUPERFICIE PIANTUMATA

A	mq.	2 737,39	-	652,25	= mq.	2 085,15

LEGENDA

- PROIEZIONE PIANI INTERRATI
- SUPERFICIE PERMEABILE
- SUPERFICIE COPERTA
- PERCORSO PEDONALE (PERMEABILE)

COMUNE DI BRUGHERIO
Provincia di Monza e Brianza

PERMESSO DI COSTRUIRE CONVENZIONATO
COLIBRI' s.r.l. Via Solferino 18 - Milano
- AREA IN VIA VOLTURNO 41 -

Copia Conforme all'Integrazione
Prot. 3232 del 30/01/2017

TITOLO :

Verifica Analitica Superficie Permeabile (Sp), Superficie Coperta (Sc)

IL PROGETTISTA :

I PROPONENTI :

DATA : GENNAIO 2017
AGG. :

SCALA : 1 : 200

TAV. : 10