

- LEGENDA**
- EDIFICI ESISTENTI
 - CABINA ELETTRICA ESISTENTE
 - PERIMETRO SUPERFICIE TERRITORIALE
 - AREE IN CESSIONE PER ORBANZZAZIONE PRIMARIA
 - ESTRAORDOGIO SCALDO SINDONITARIA EDIFICIO IN PROGETTO
 - INGOMBRO FONDO A TERRENO EDIFICIO IN PROGETTO
 - PROIEZIONE ORIZZONTALE DELLA ALTEZZA DEGLI EDIFICI ESISTENTI
 - PROIEZIONE ORIZZONTALE DELLA ALTEZZA DELL'EDIFICIO IN PROGETTO
 - CACCIA DI SALVAGUARDIA AMBIENTALE
 - FONIA ALBERATA E ARBUSTIVA A FOGLIA PERSEVERANTE

SEZIONE A-A

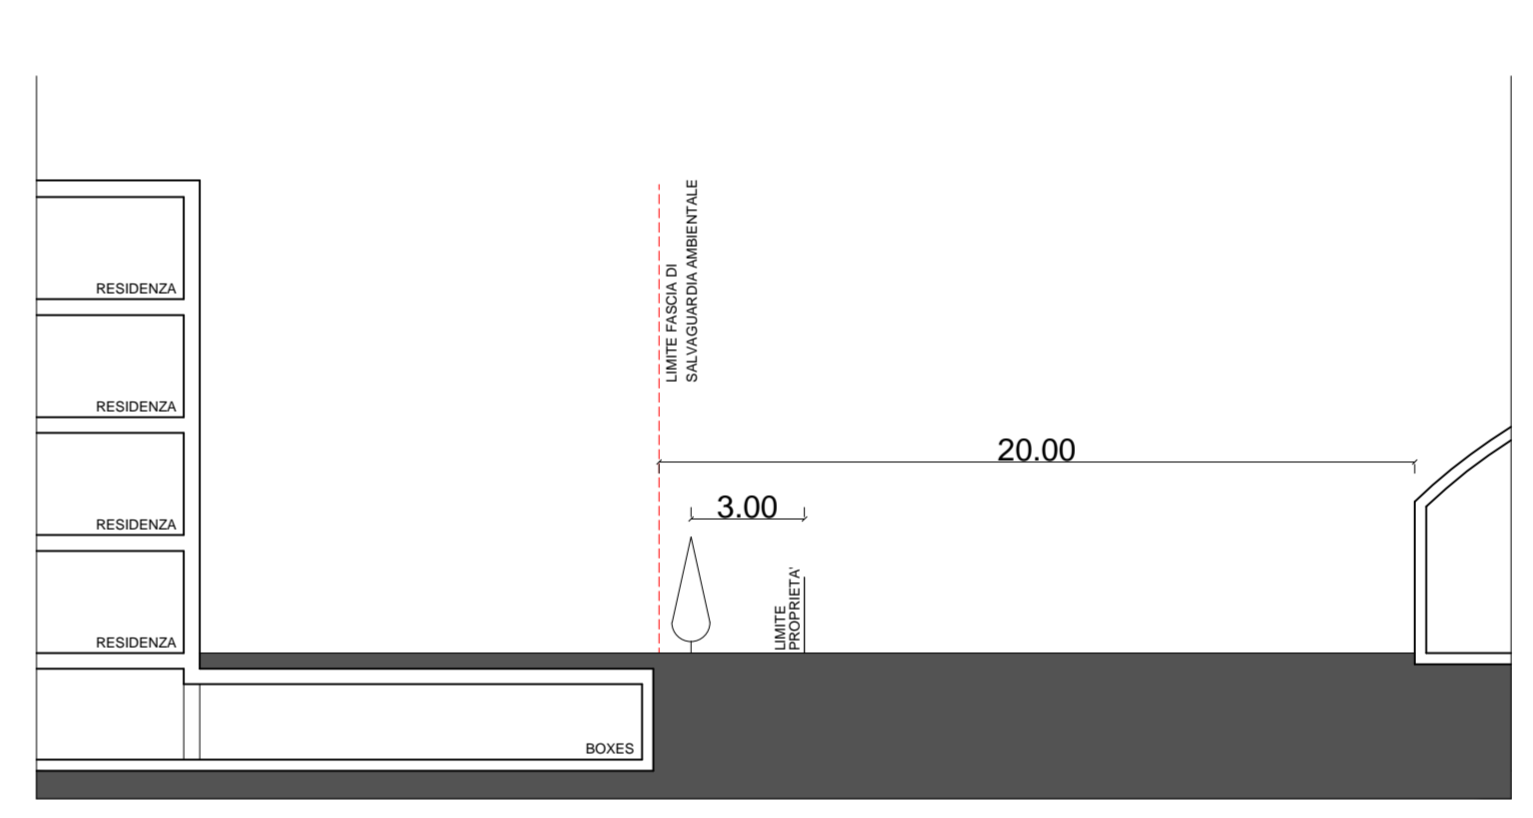


TAVOLA NUMERO	COMMITTENTE	OGGETTO
3	IMMOBILIARE SAN LUIGI s.r.l. VIA CARLO ALBERTO 11 - MONZA	PROPOSTA DI P.D.C. CONVENZIONATO AMBITO DI RIQUALIFICAZIONE AR -10
DATA	UBICAZIONE IMMOBILE	TITOLO TAVOLA
27/04/2018	VIA MONTELLO COMUNE DI BRUGHERIO	IPOTESI PROGETTO INDICATIVO VERIFICA DISTANZE DAI CONFINI DI PROPRIETA' VERIFICA DISTANZE TRA FABBRICATI
SCALA	PROGETTISTA	
1:200	ARCHITETTO ANDREA MASSIMO ROGARI VIA MARMOLADA 30E BRUGHERIO (MB) TEL. 039-877504 - EMAIL: andrea.rogari@gmail.com	