


LEGENDA

SERVIZI ESISTENTI

- Attrezzatura di interesse comune [IC]
- Attrezzatura scolastica [I]
- Attrezzatura religiosa [AR]
- Attrezzatura sanitaria [SA]
- Verde pubblico [V]
- Attrezzatura sportiva [AS]
- Cimitero [C]
- Impianto tecnologico [IT]
- Parcheggio pubblico [P]

AREE DI TRASFORMAZIONE

- Area di trasformazione individuata dal D.d.P.
- Area in attuazione o attuata
- Area soggetta a P.C.C.
- Confine comunale

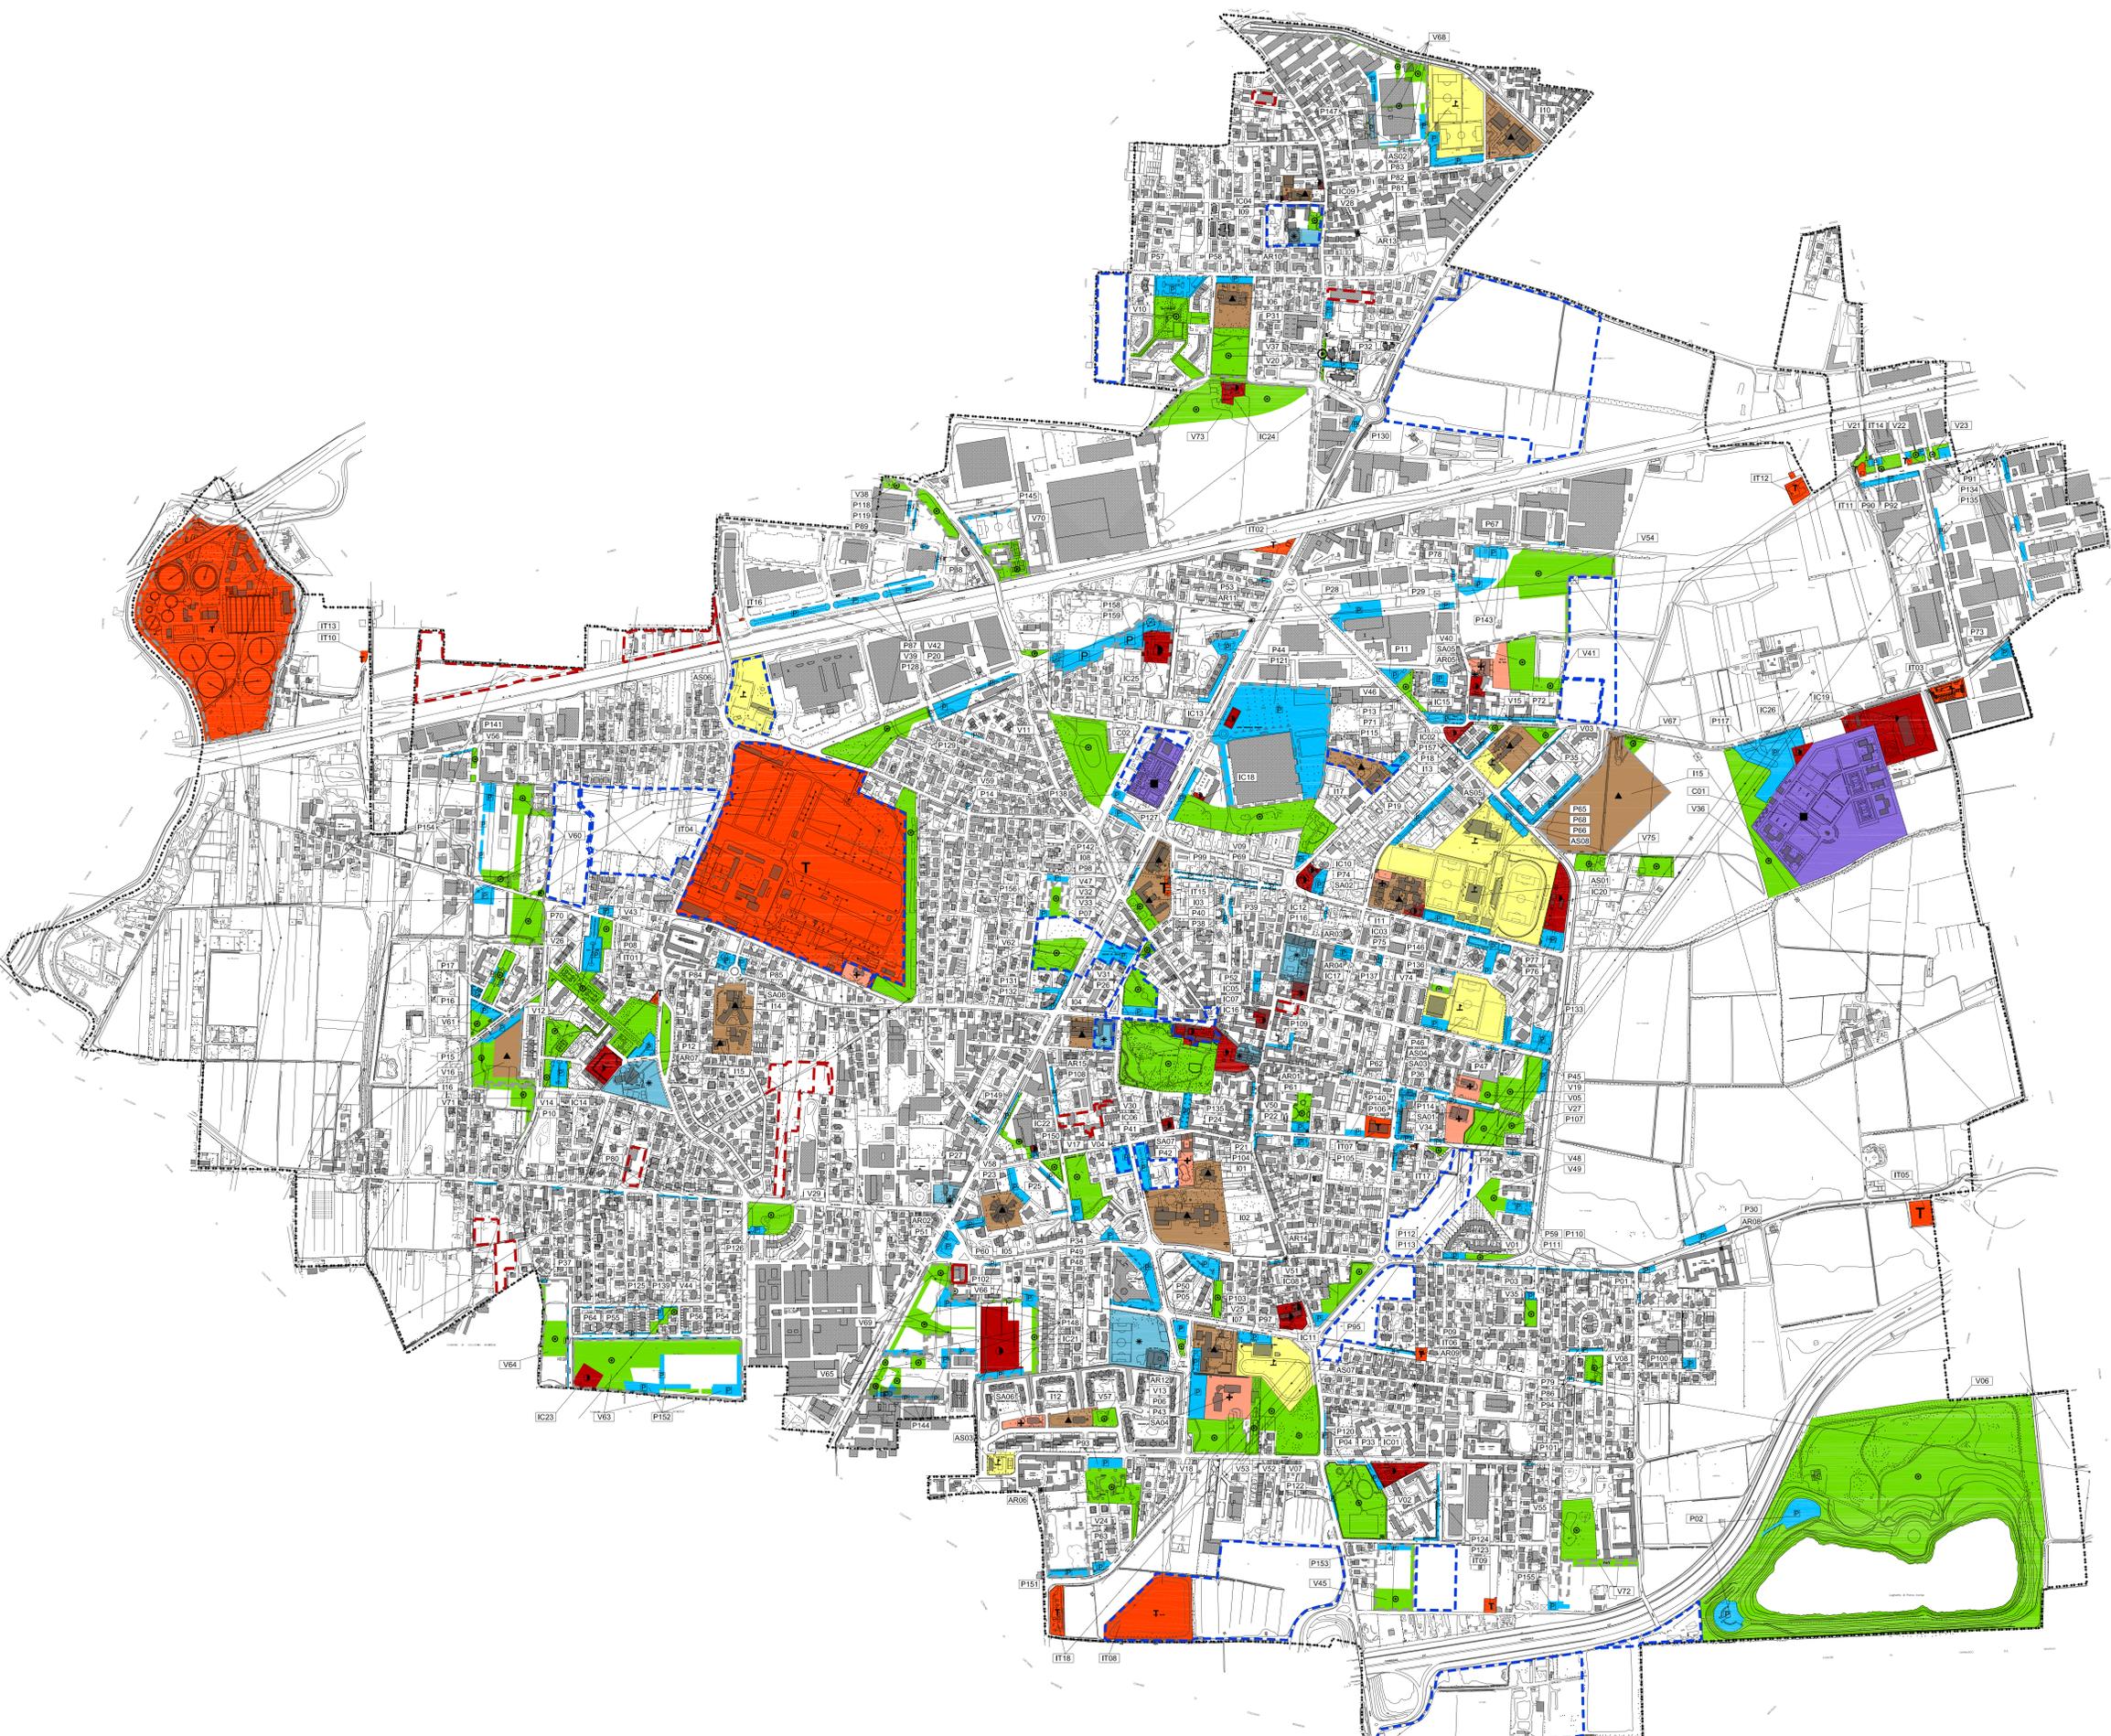

COMUNE DI BRUGHERIO
Provincia di Monza e della Brianza

PIANO DI GOVERNO DEL TERRITORIO
ai sensi della L.R. 12/05 del 11.03.2005

PIANO DEI SERVIZI

COLLAZIONATO SUCCESSIVAMENTE ALLA DELIBERAZIONE C.C. N° 70 DEL 27/12/2012
VARIATO IN ACCOGLIMENTO DELLE OSSERVAZIONI E DEI PARERI DEGLI ENTI

IL COMMISSARIO: Dott.ssa Maria Carmela Nuzzi	SEGRETARIO GENERALE: Agata Papi	DIRIGENTE DEL SETTORE TERRITORIO: Luca Gilardoni
RESPONSABILE DELLA SEZIONE PIANIFICAZIONE DEL TERRITORIO: Silvana Ammirante		

PROGETTO: Arch. Carlo Luigi Gerosa Arch. Franco Bessi Coll. Arch. Francesco Garbagnati Dott. Oscar Pastore	RAPPORTO AMBIENTALE (V.A.S.): Dott.ssa Laura Tesca	STUDIO GEOLOGICO: Dott.ssa Giovanna Sacchi Chiara Bonalumi	AUTORITÀ COMPETENTE:
--	---	--	--------------------------

SCALA: 1:5.000	OGGETTO: SERVIZI PUBBLICI ESISTENTI AL GENNAIO 2010	TAVOLA: C1
DATA: FEBBRAIO 2013		

Arch. Carlo Luigi Gerosa
Ordine degli Architetti, Pianificatori, Paesaggisti e Conservatori della Provincia di Monza e Brianza n° 1038
Teorico competente in acustica ambientale ai sensi della Legge 44/765 - Decreto di nomina n. 1468/00
Via Beniamino, 14 - 20960 - MONZA (MB) - Tel. 039.272024 - Fax 039.9716666
e-mail: carluigi.gerosa@provincia.mb.it