



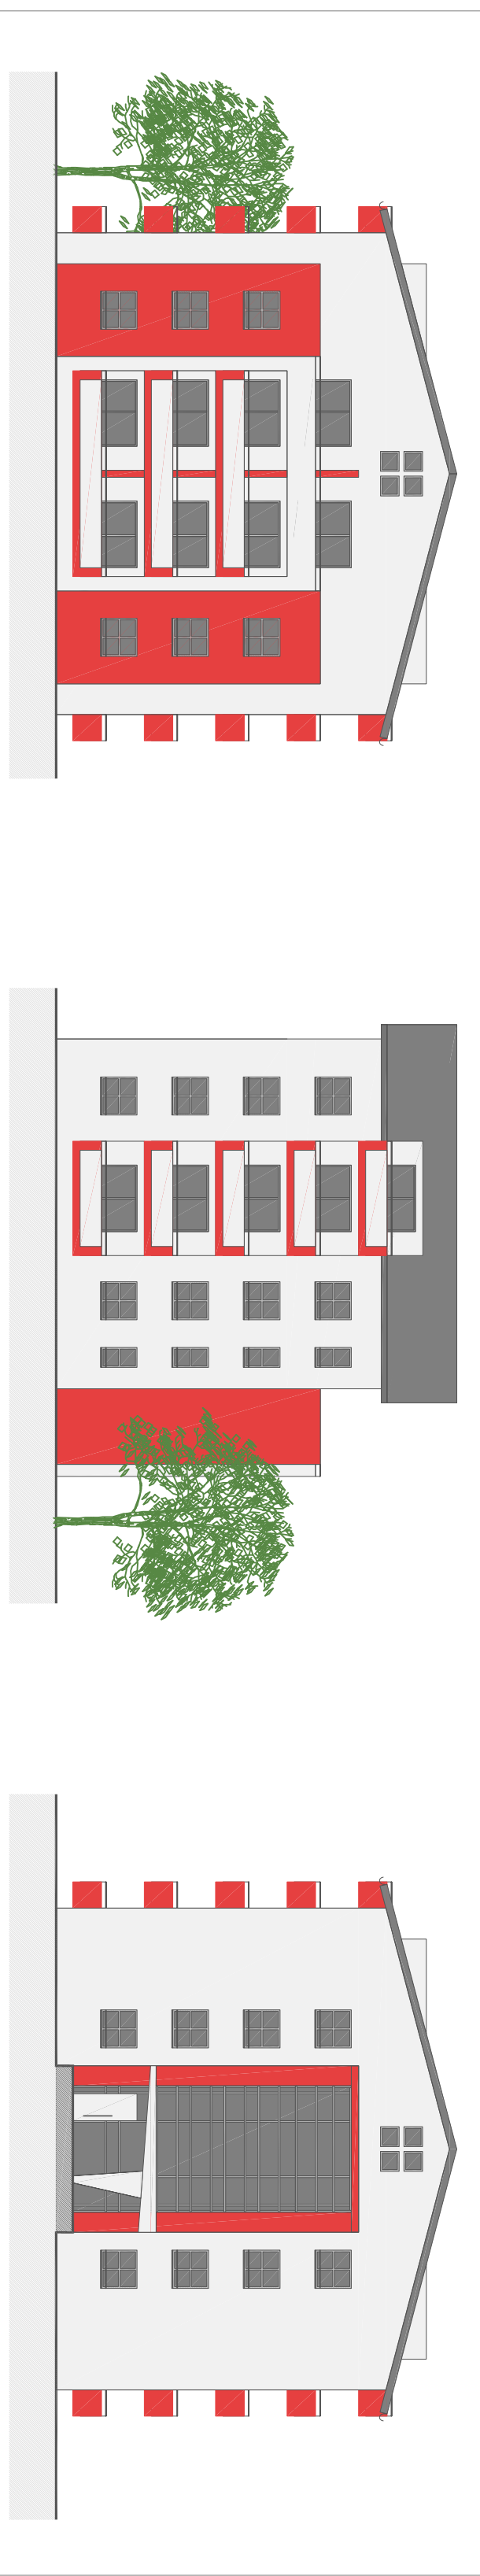

TIPOLOGIA EDIFICIO "A"

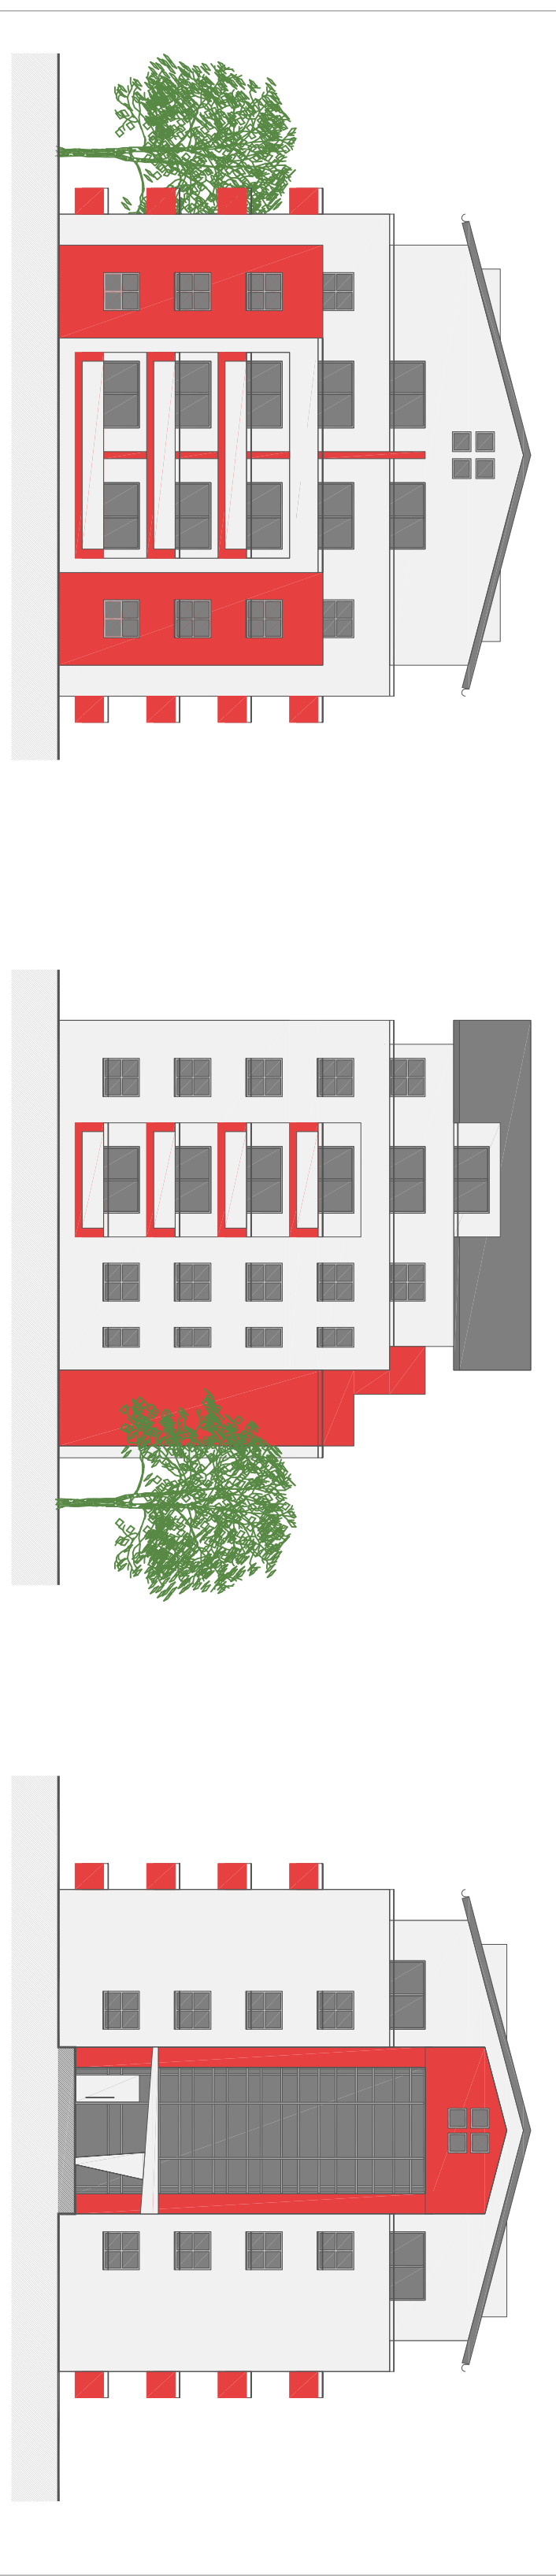

TIPOLOGIA EDIFICIO "B-C-D"



TIPOLOGIA MATERIALI DI FINITURA

- facciate con intonaco colore tipo grigio chiaro e bordoux
- serramenti in lamiera di alluminio preverniciata colore bianco con rivestibili colore grigio chiaro
- parapetti in muratura con cornicione in lamiera metallica colore grigio scuro
- esecutive e pluviali in rame
- coperture in pannelli di lamiera preverniciata colore tipo bordeaux
- rivestimento verticale esterno corpo scale con l'integrale in pannelli di lamiera in vetro opacizzato a 45°
- portine di accesso agli edifici in lamiera preverniciata colore grigio chiaro
- portali d'ingresso allo edifici in lamiera preverniciata colore grigio chiaro
- recinzioni con mano piano per un'altezza di 50 cm dal marciapiede e sormontate con rete in ferro per un'altezza totale massima di 2 m.



**PIANO URBANISTICO ATTUATIVO
COMPARTO C1.6 IN ATTUAZIONE DEL P.R.G. VIGENTE
IN VIA MAGELLANO**

COMUNE DI BRIGHERIO
Provincia di Milano



TITOLO :
Profili architettonici e prospetti

LE PARTI LOTTIZZANTI:
SOCIETA' MAGELLANO S.p.A.
DI BRIGHERIO S.p.A.
Via Vittor Pisani 8/a - Milano

IL PROGETTISTA:
SOCIETA' MAGELLANO S.p.A.
Via Achille Grandi 41 20060 Vareso Brianza Tel.0362.292016
iscritto all'Ordine di Como al n.1774 p.n.r. 01485200134

Data : aprile 2008 Scale : 1:200 - 1:500 TAN : **9**