


VISUALIZZAZIONE EDIFICI A PROGETTO DALL'ALTO - VISTA DA NORD

2

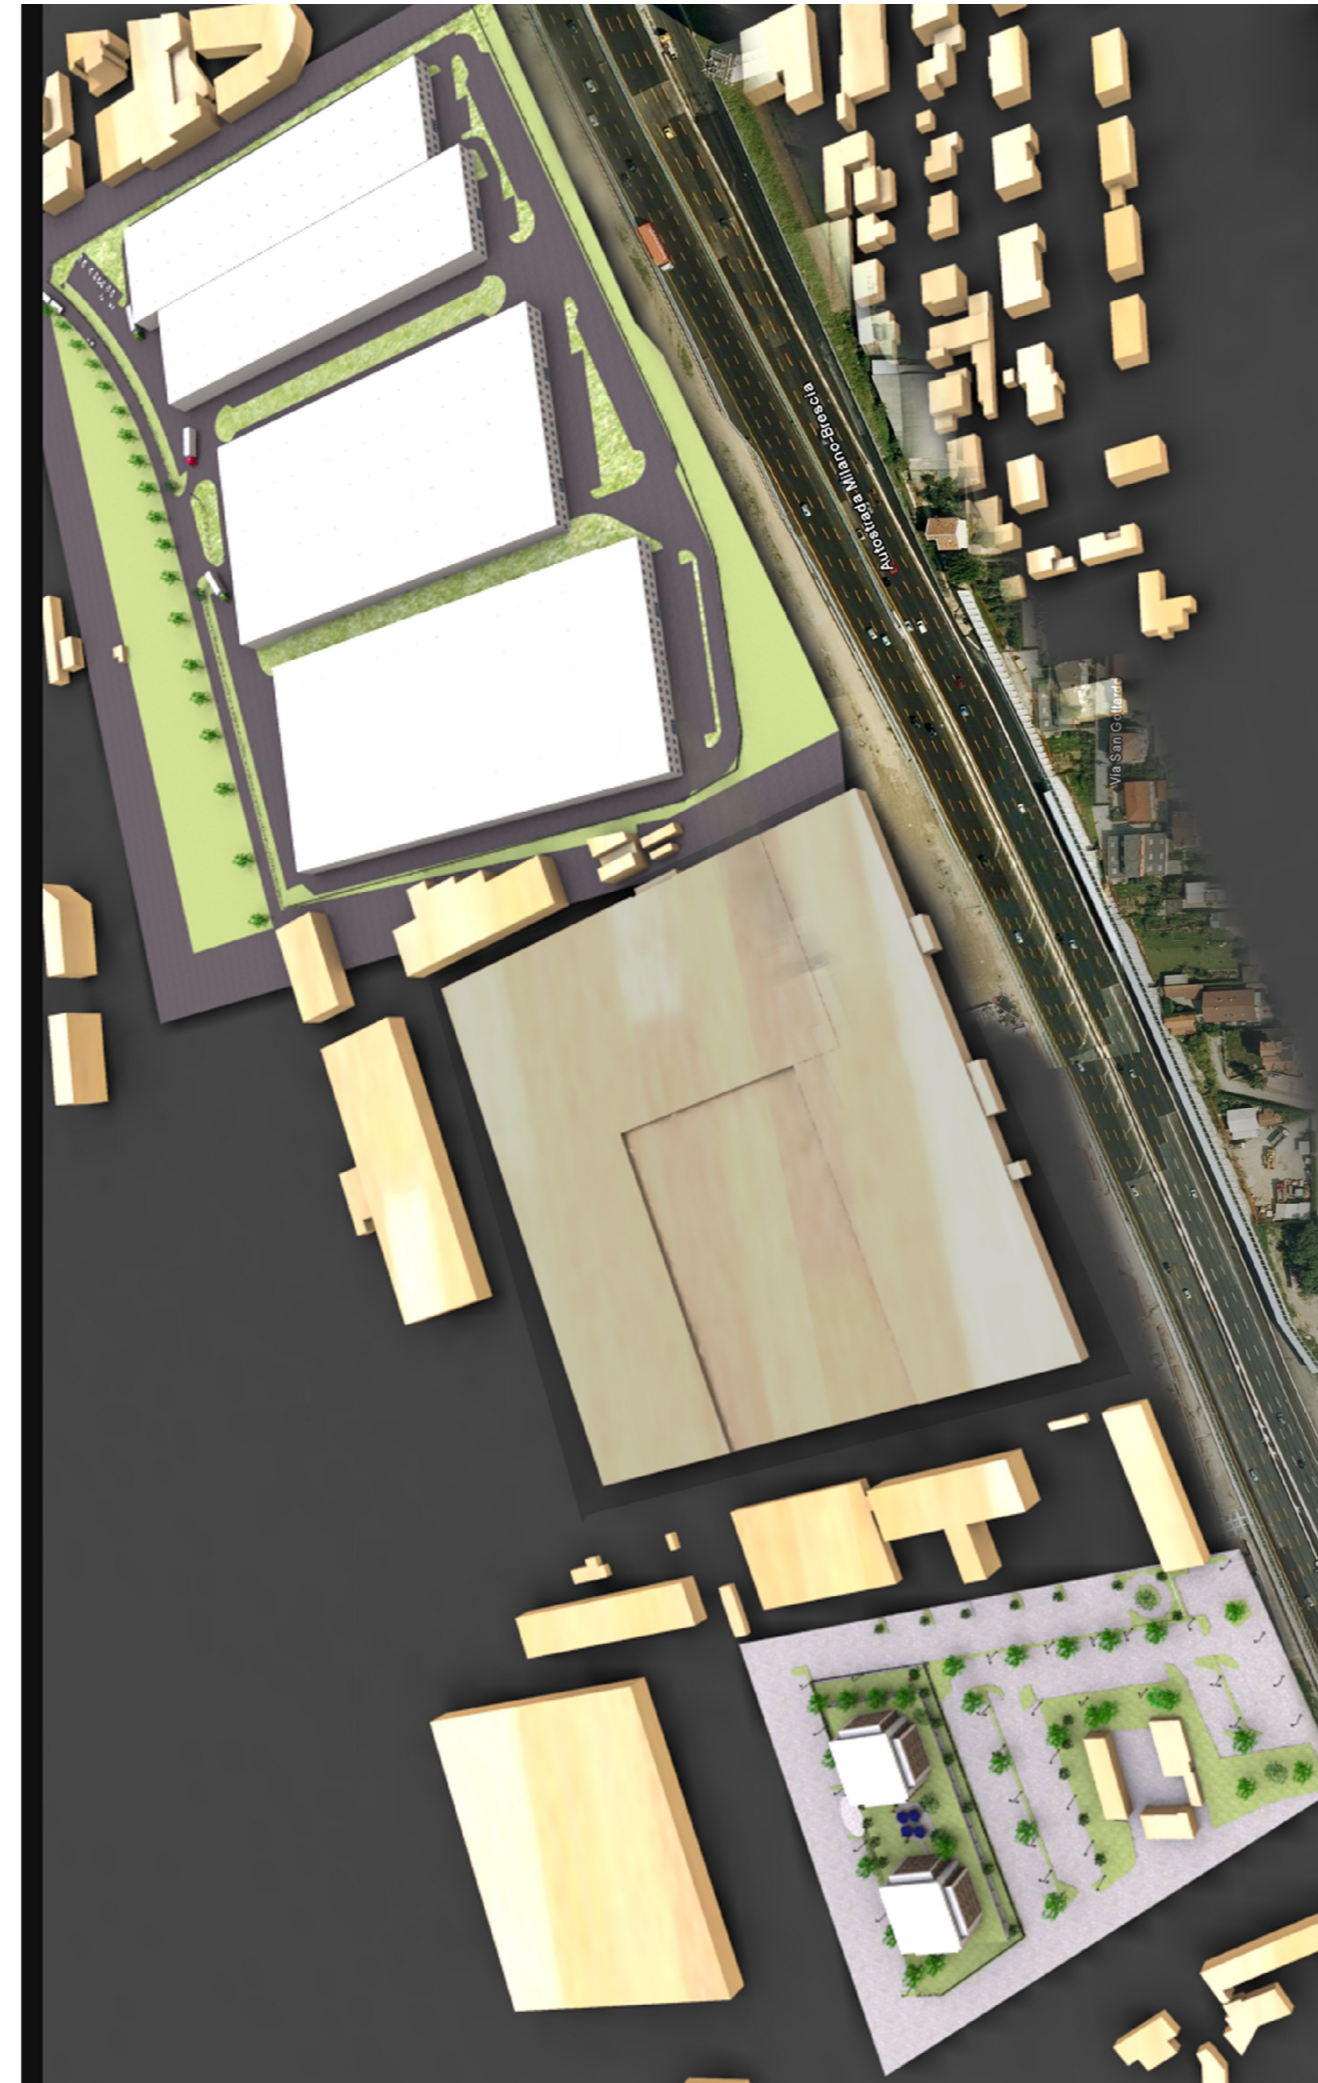

INSERIMENTO DEGLI INTERVENTI NEL CONTESTO - VISTA GENERALE DALL'ALTO

1

COMUNE DI BRUGHERIO

PROVINCIA DI MILANO

PIANO DI LOTTIZZAZIONE

COMPARTO D 2.1 - INDUSTRIALE

| | | | |
|--|---------------------|---------------------------------|---|
| committente | | progettisti | |
| OGGETTO | | ordinativo | sostituisce |
| PROGETTO DI PIANO DI LOTTIZZAZIONE | | 15 | sostituito da |
| IMPATTO PAESISTICO | | | stampà |
| VISUALIZZAZIONI INSERIMENTO DELL'INTERVENTO | | | 12/05/2010 |
| NEL CONTESTO CIRCOSTANTE | | | contr. |
| scale | mq. 0.70 | dis. u.c. | |
| ASSOSTUDIOs.r.l. ARCHITETTURA INGEGNERIA URBANISTICA | | 039389753 (r.a.) ASSOCIATO OICE | |
| 20052 - MONZA - C.SO MILANO 45 | | 039324251 (fax) | |
| E.mail: assostudio@assostudiosrl.it | | | |
| prot. DSR n° 73 | progr. 50700 | data 14/10/2008 |  <small>CERTIFICAZIONE SISTEMA QUALITÀ NORMA UNI EN ISO 9001 progettazione architettonica strutturale urbanistica, coordinamento, collaudi, direzione lavori, industrial design.</small> |

I DIRITTI D'AUTORE SONO TUTELATI A NORMA DILLEGGE