




SEZIONE A-A

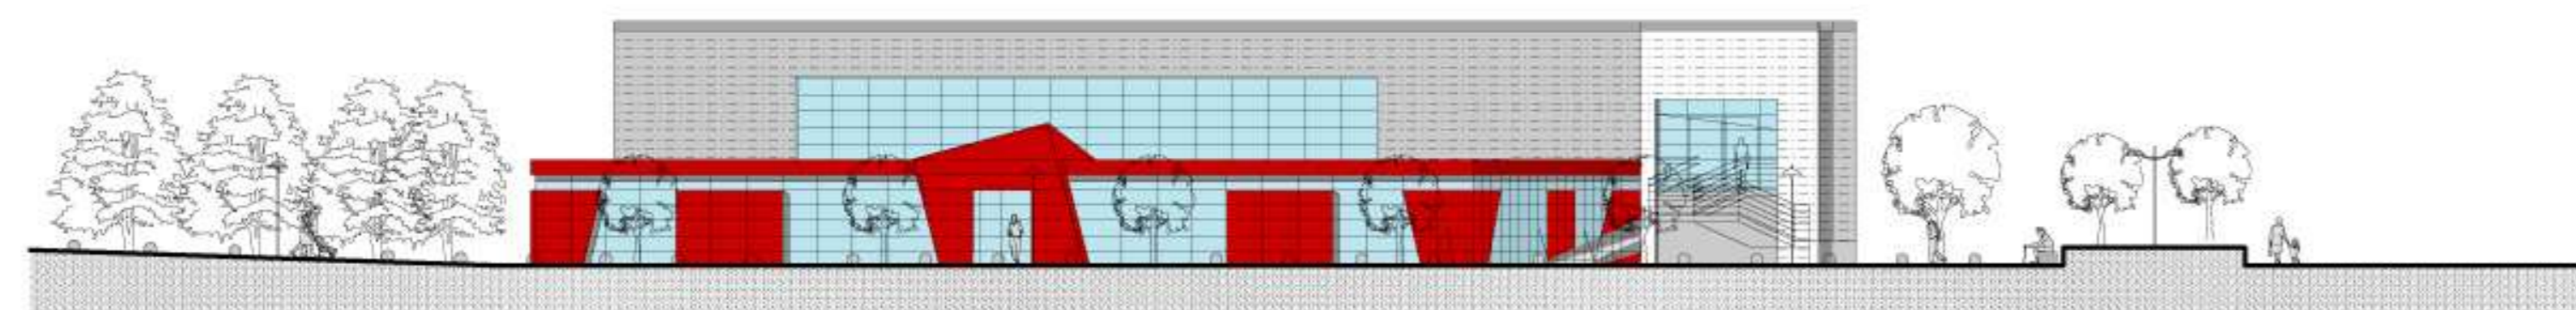


PROSPETTO OVEST

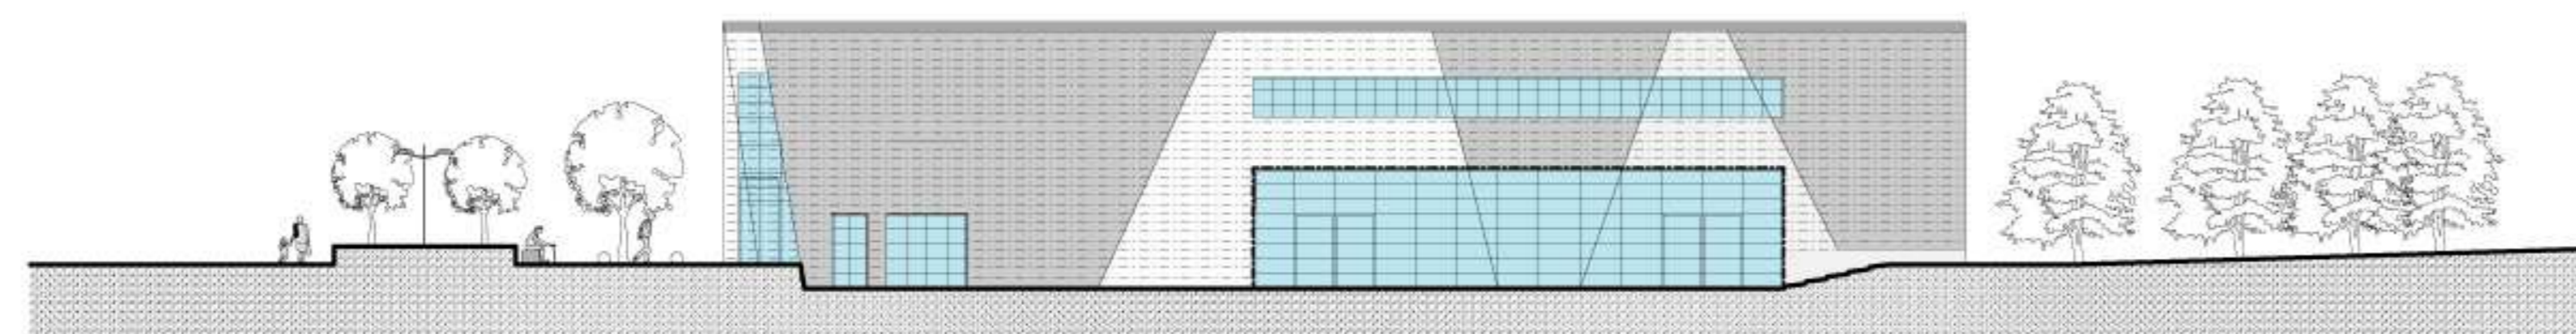


PROSPETTO EST

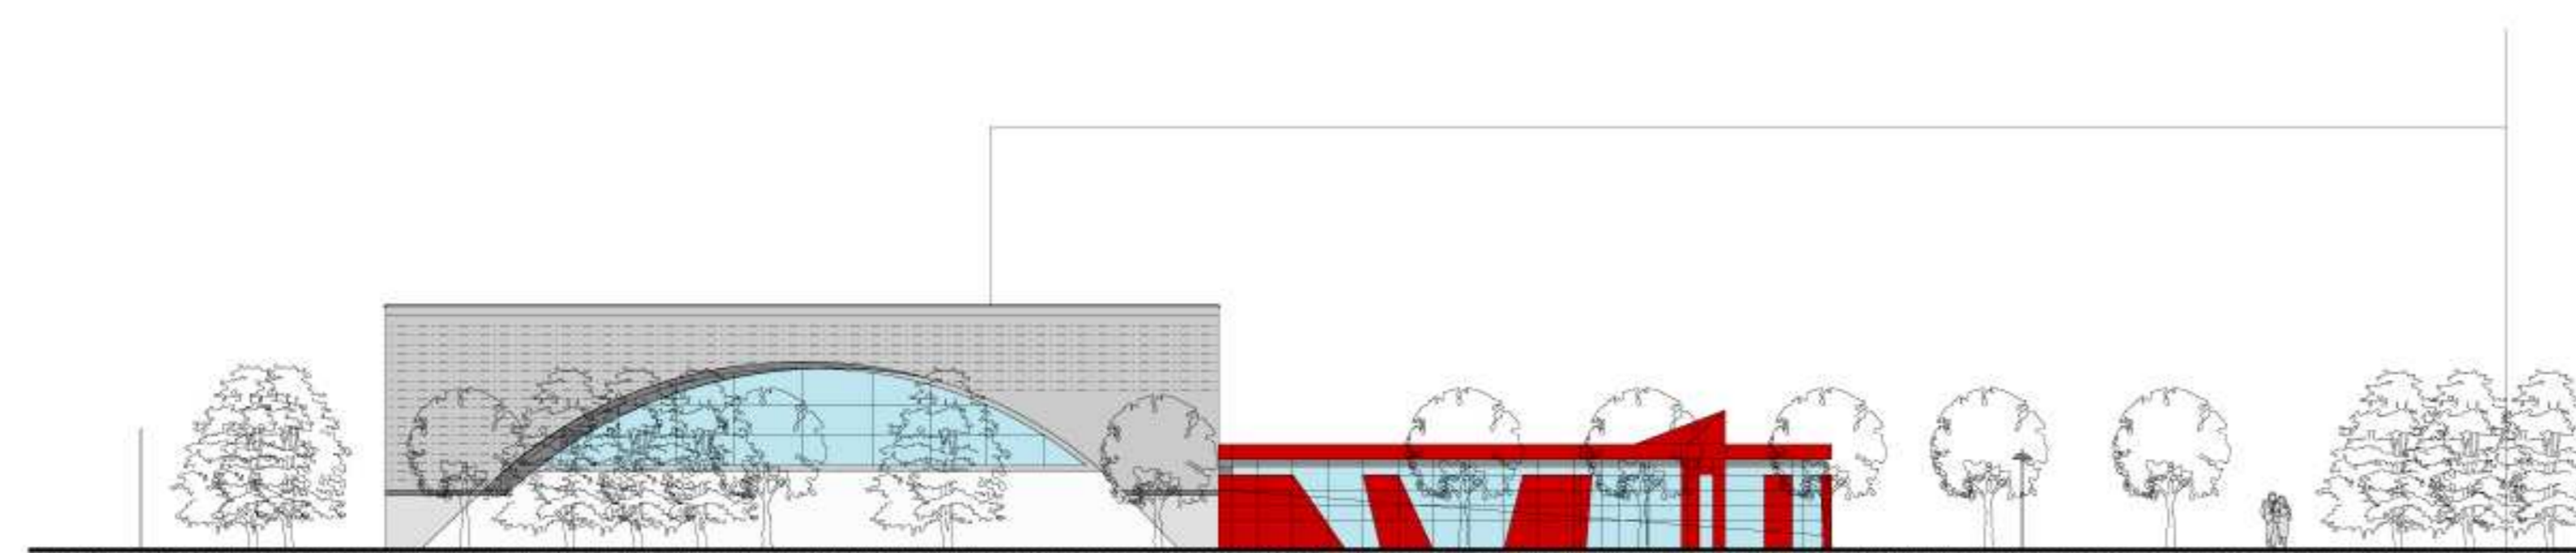

PROSPETTO NORD

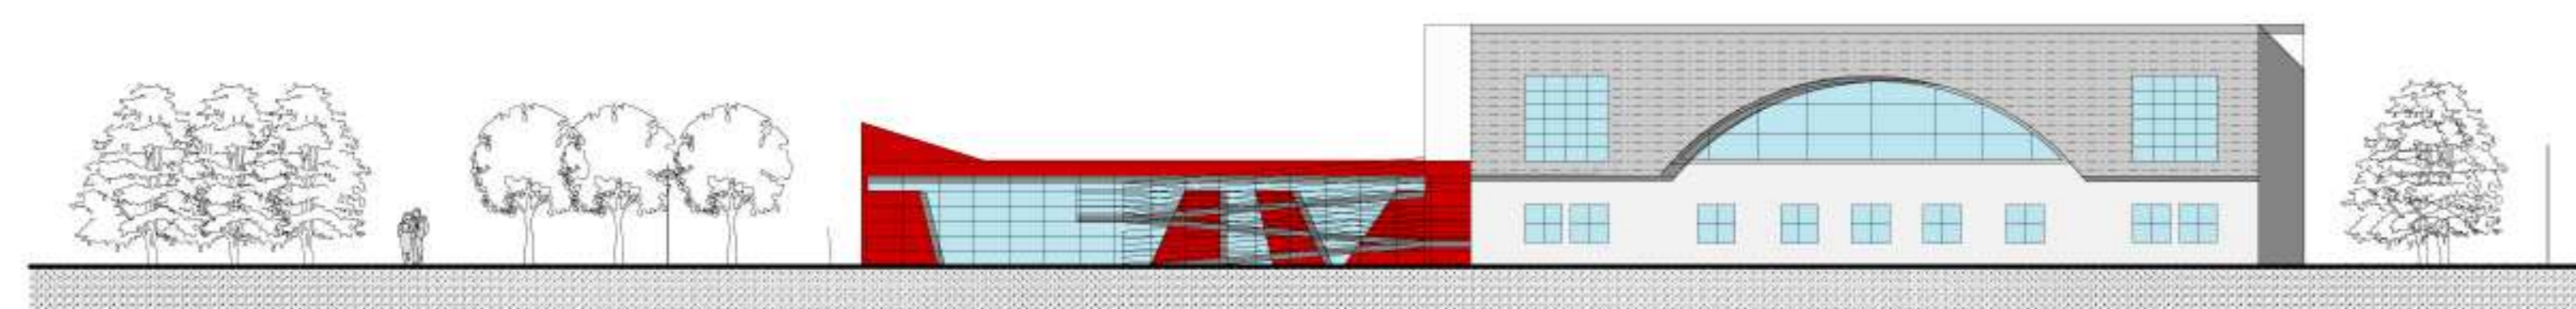


PROSPETTO SUD

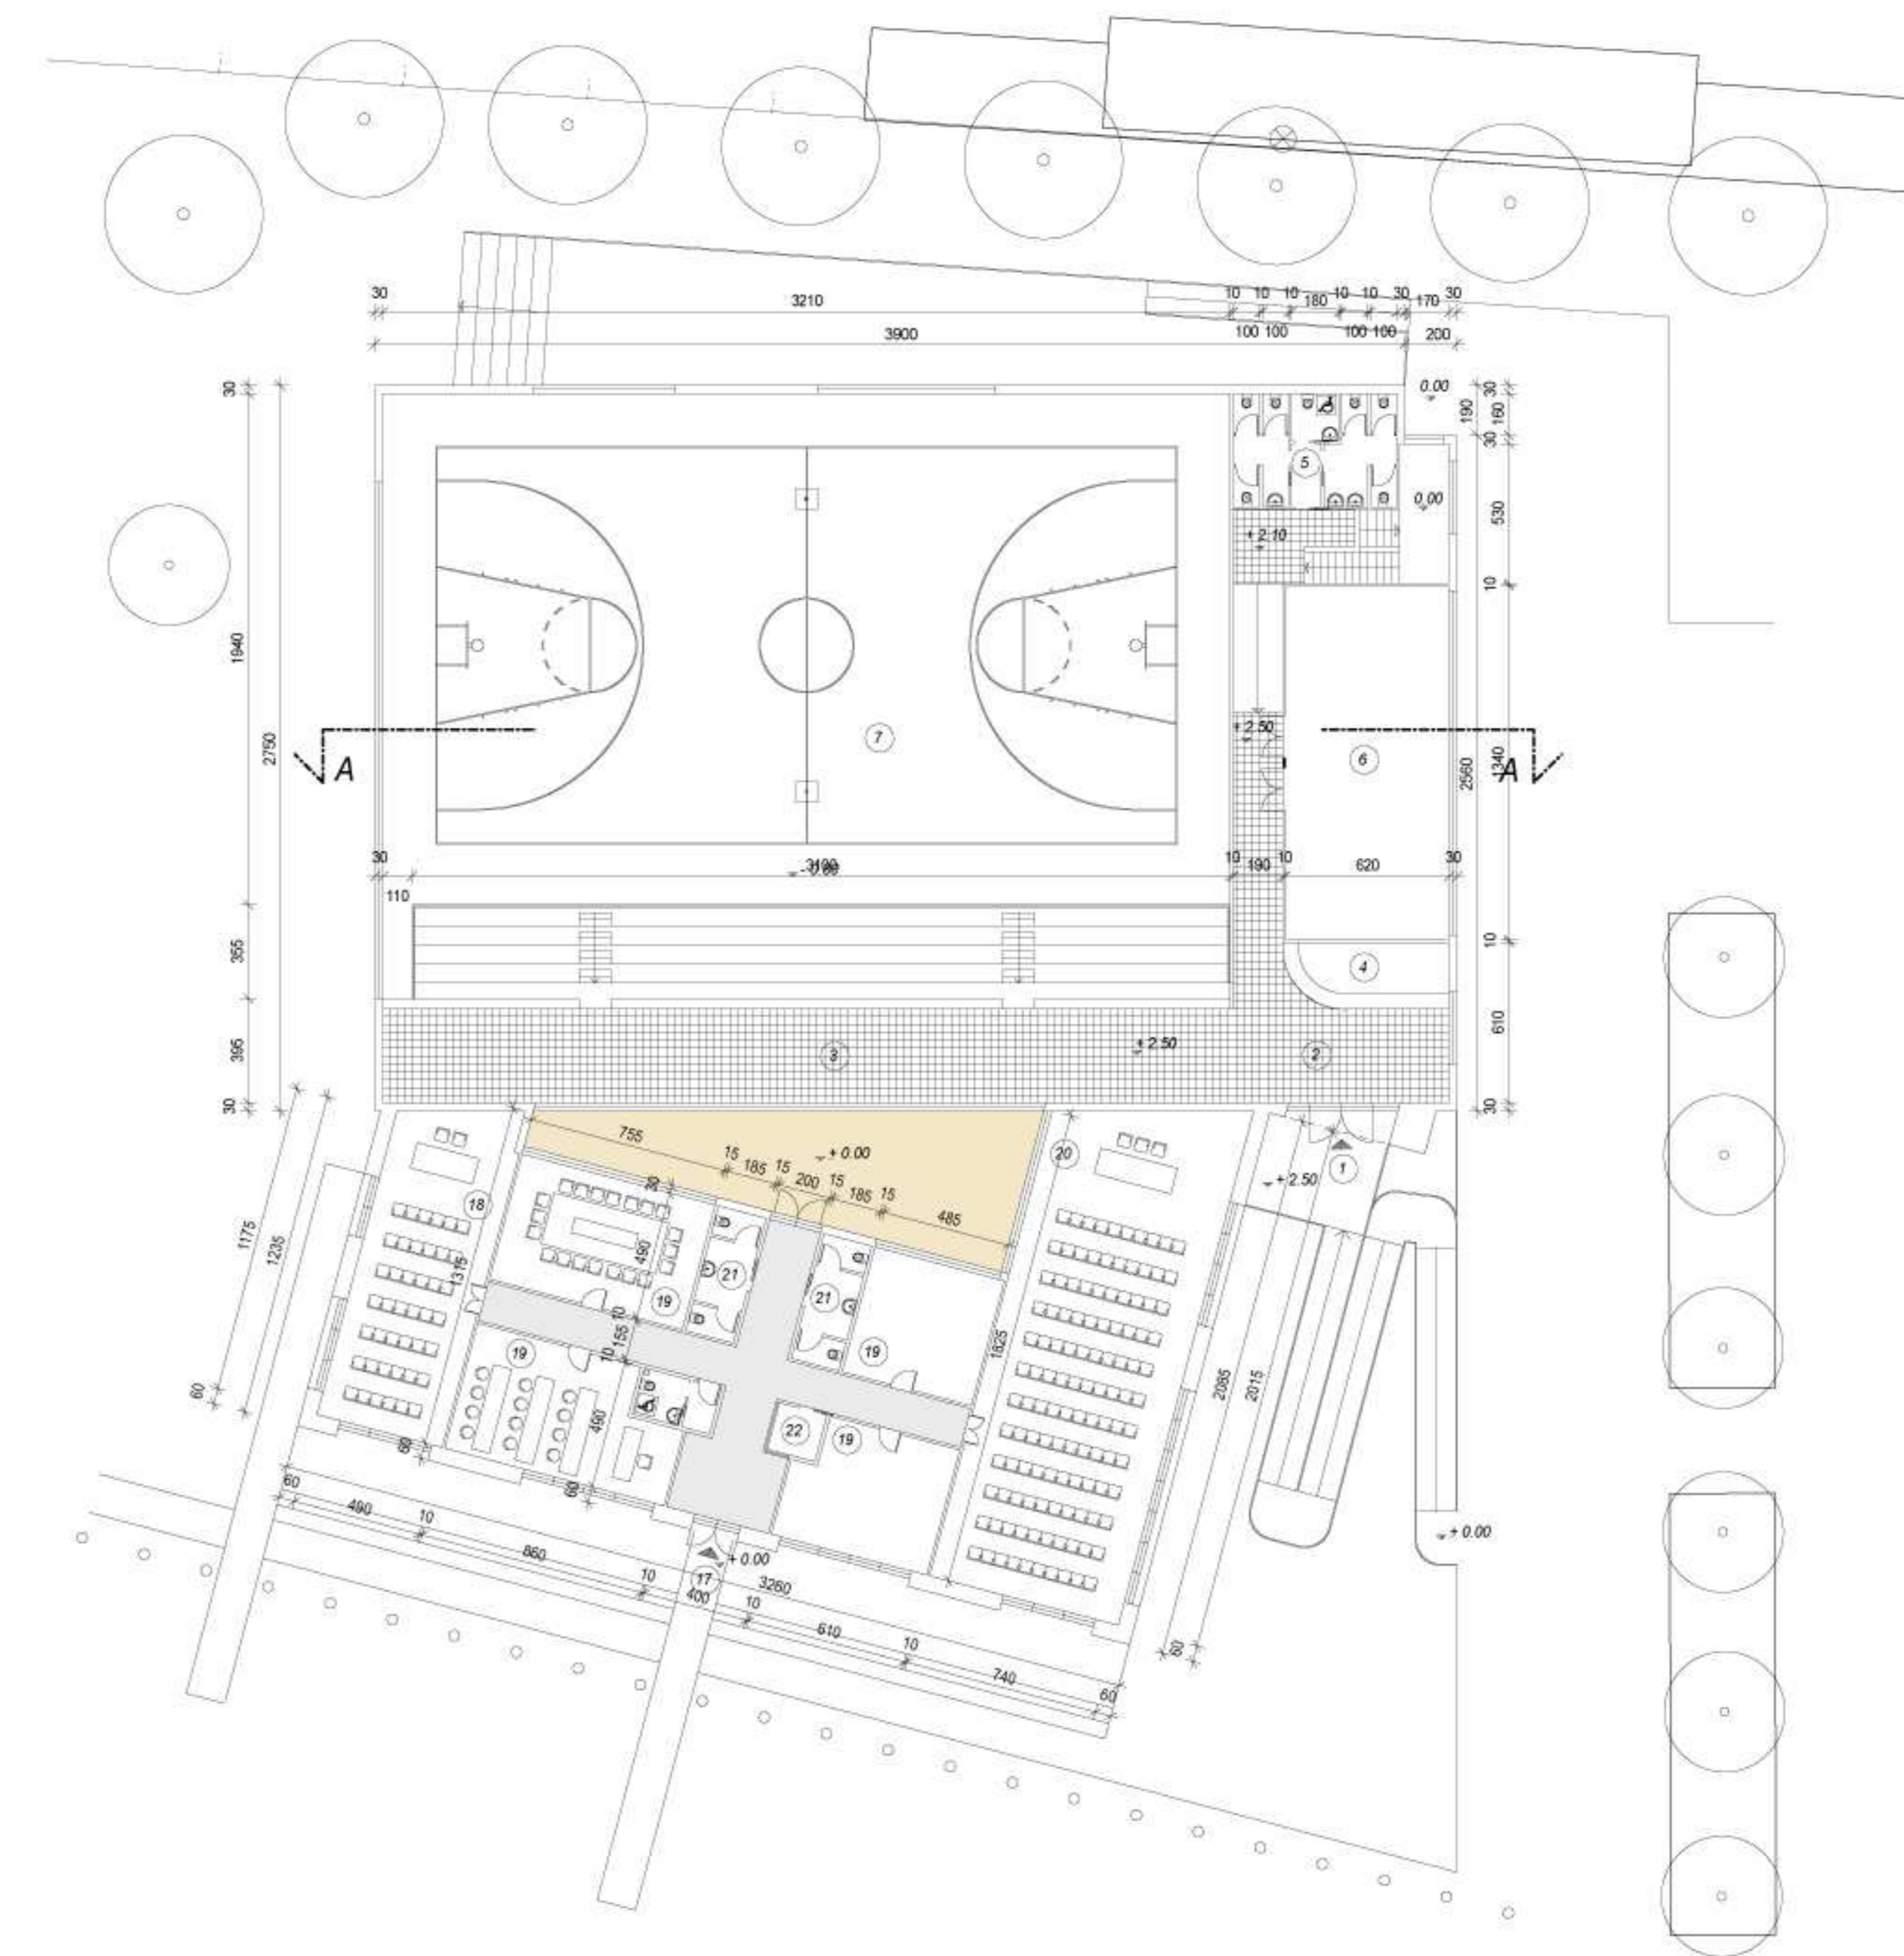

PIANTA A QUOTA 0.00/+2.50

PIANTA A QUOTA -0.80

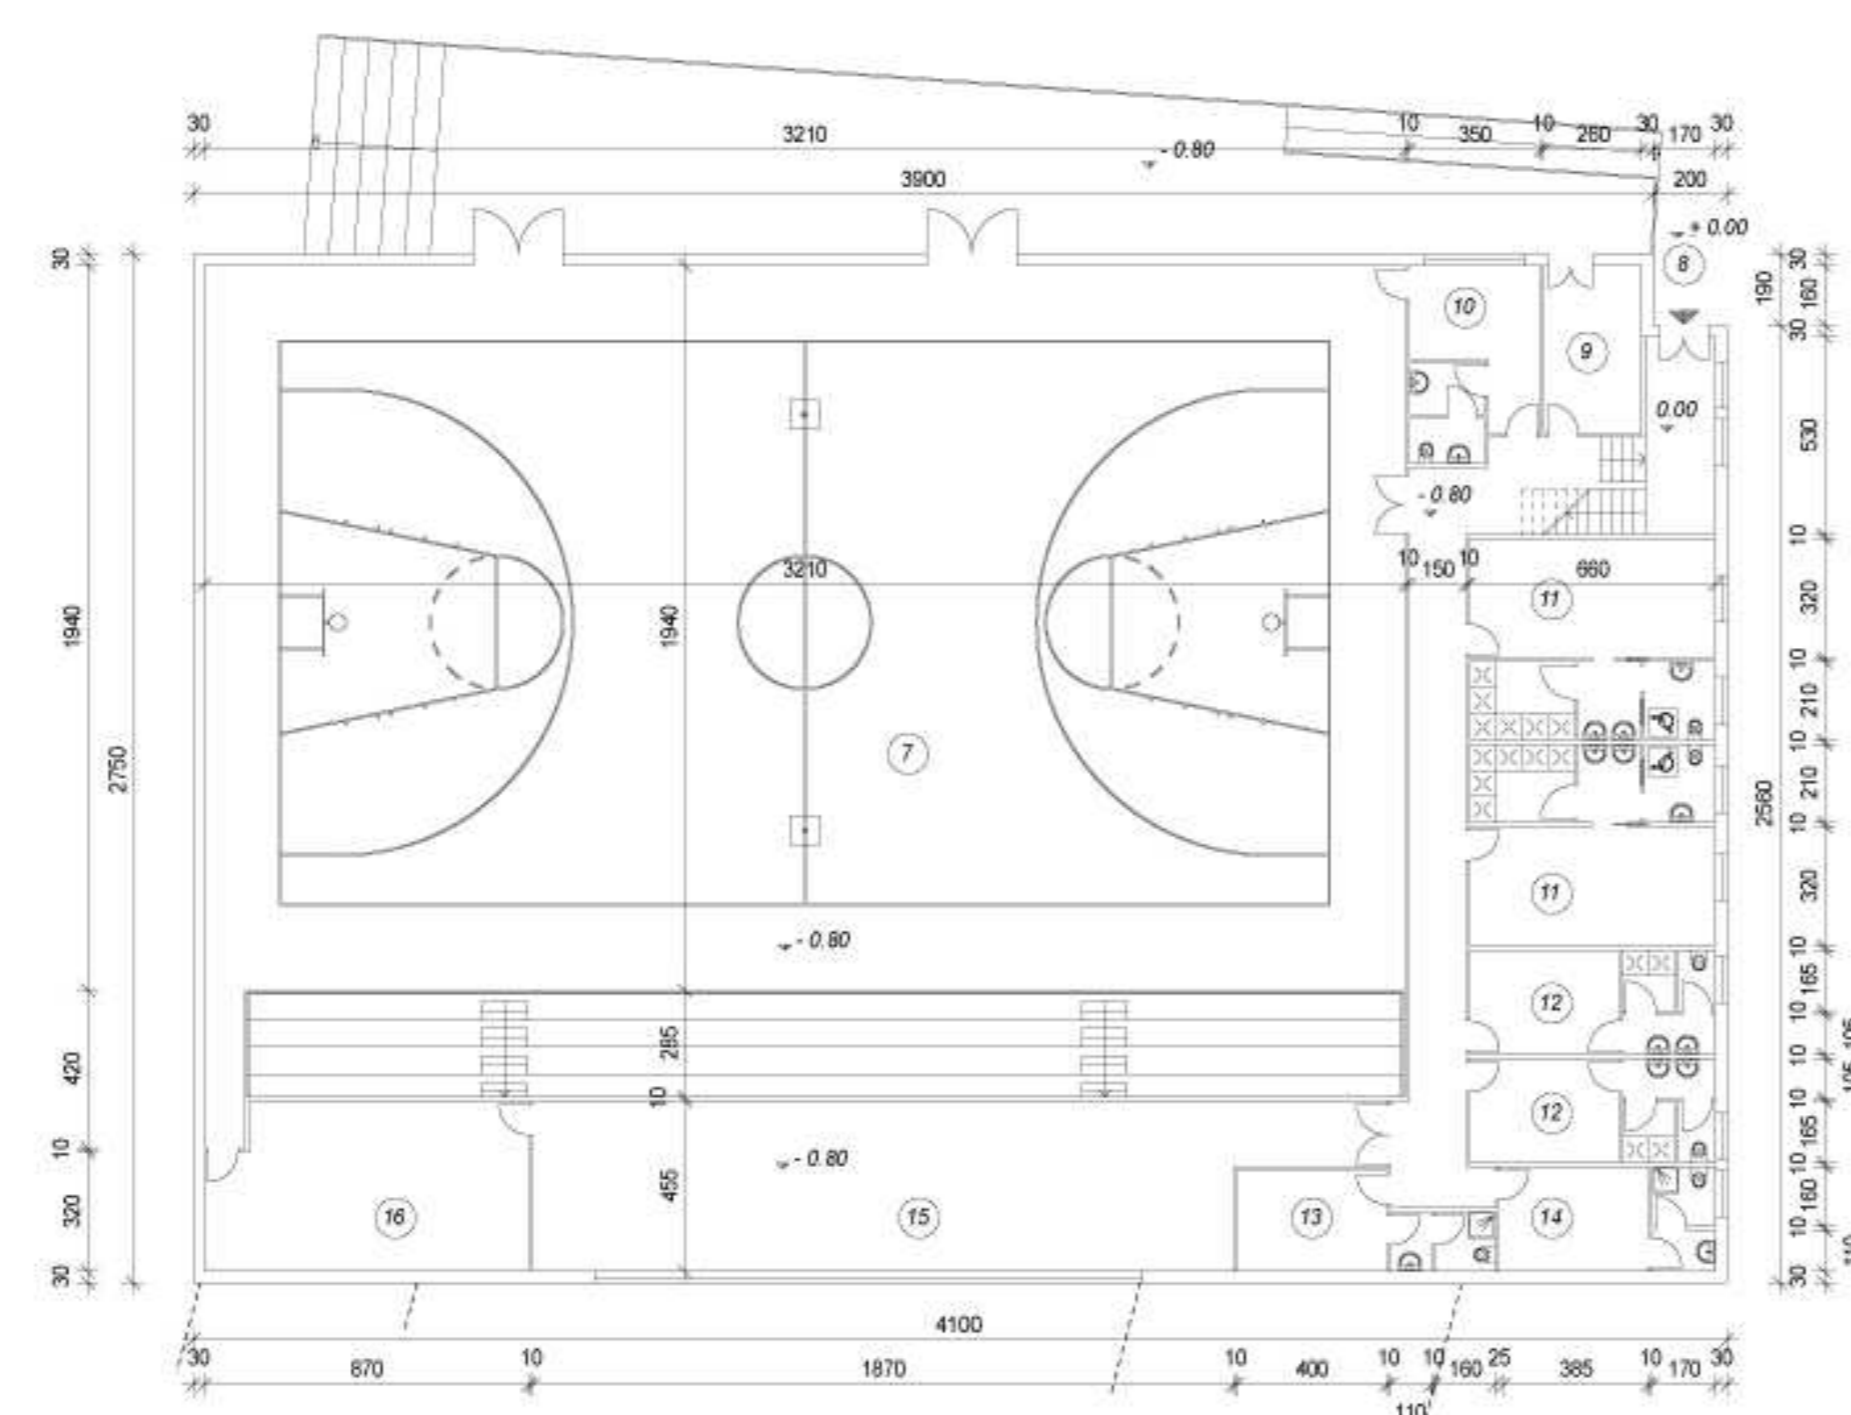

### LEGENDA

- 1 INGRESSO PUBBLICO
- 2 ATRIO
- 3 TRIBUNE CON GRADINATE
- 4 BIGLIETTERIA / ACCOGLIENZA
- 5 SERVIZI IGIENICI PUBBLICO
- 6 SALA GINNICA
- 7 CAMPO GIOCO (BASKET, PALLAVOLO, CALCETTO)
- 8 INGRESSO SPORTIVI
- 9 LOCALE TECNICO
- 10 INFERMERIA
- 11 SPOGLIATOI PALESTRA
- 12 SPOGLIATOI FITNESS / SALA GINNICA
- 13 SPOGLIATOIO ARBITRO
- 14 SPOGLIATOIO ISTRUTTORE
- 15 PALESTRA FITNESS
- 16 DEPOSITO E IMPIANTI
- 17 INGRESSO SALE POLIFUNZIONALI
- 18 SALA RIUNIONI
- 19 AULE POLIVALENTI PER SEDI ASSOCIAZIONI E SOCIETA' SPORTIVE
- 20 SALA CONFERENZE DA 120 POSTI
- 21 SERVIZI IGIENICI
- 22 RIPOSTIGLIO

AGGIORNAMENTI:			
data	oggetto	dis.	contr.
26/6/2006	modifiche secondo prescrizioni A.C.	uc	

committente	progettisti	calcolatore c.a	direttore lavori	costruttore
OGGETTO			ordinativo	sostituisce
PROGRAMMA INTEGRATO D'INTERVENTO SAN DAMIANO			<b>20</b>	DMW 67
PROGETTO PRELIMINARE EDIFICIO POLIFUNZIONALE				sostituito da
PIANTE PROSPETTIVE E SEZIONE			stampa	22/05/2007
scale 1:200			mq. 0.70	dis. uc
ASSOSTUDIO s.r.l.			ARCHITETTURA	INGEGNERIA
20052 - MONZA - C.SO MILANO 45			039389753 (r.a.)	URBANISTICA
E.mail: <a href="mailto:assostudio@assostudiosrl.it">assostudio@assostudiosrl.it</a>			039324251 (fax)	ASSOCIATO OICE
prot. DMW n° 83			progr. 47897	data 26.10.2005

I DIRITTI D'AUTORE SONO TUTELATI A NORMA DI LEGGE