



Dettaglio architettonico

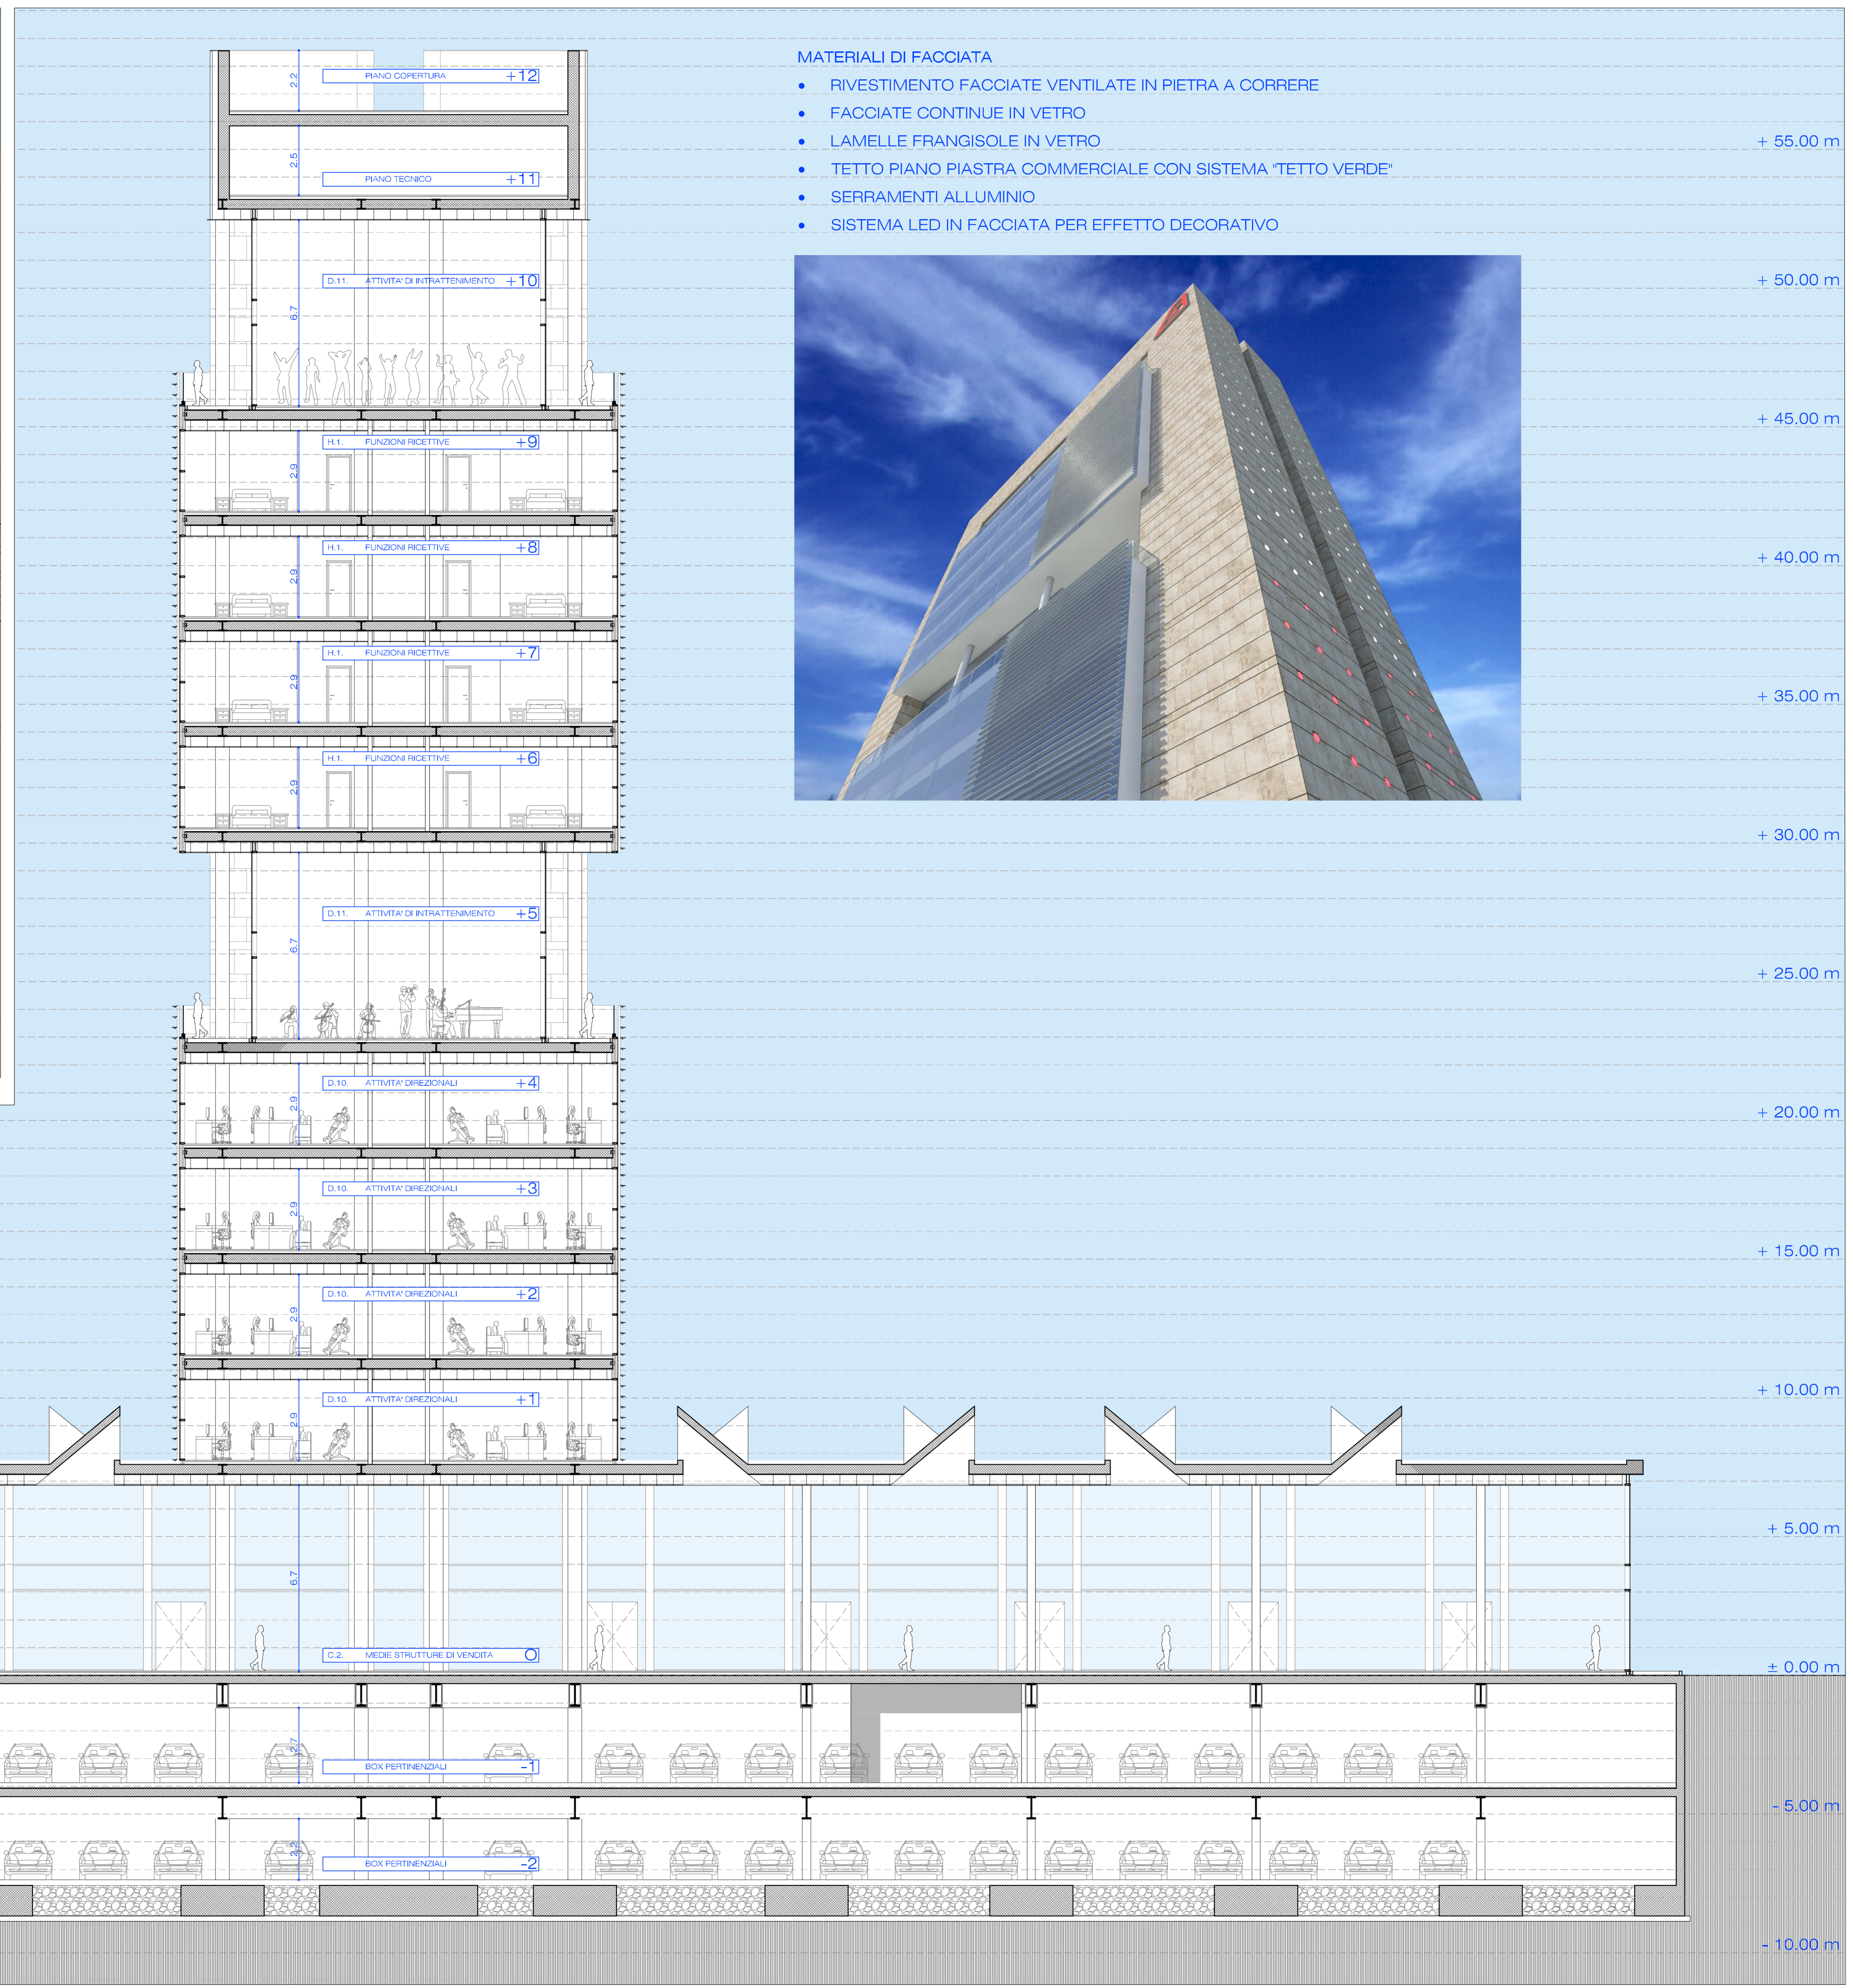

- MATERIALI DI FACCIATA
- RIVESTIMENTO FACCIATE VENTILATE IN PIETRA A CORRERE
 - FACCIATE CONTINUE IN VETRO
 - LAMELLE FRANGISOLE IN VETRO
 - TETTO PIANO PIASTRA COMMERCIALE CON SISTEMA "TETTO VERDE"
 - SERRAMENTI ALLUMINIO
 - SISTEMA LED IN FACCIATA PER EFFETTO DECORATIVO

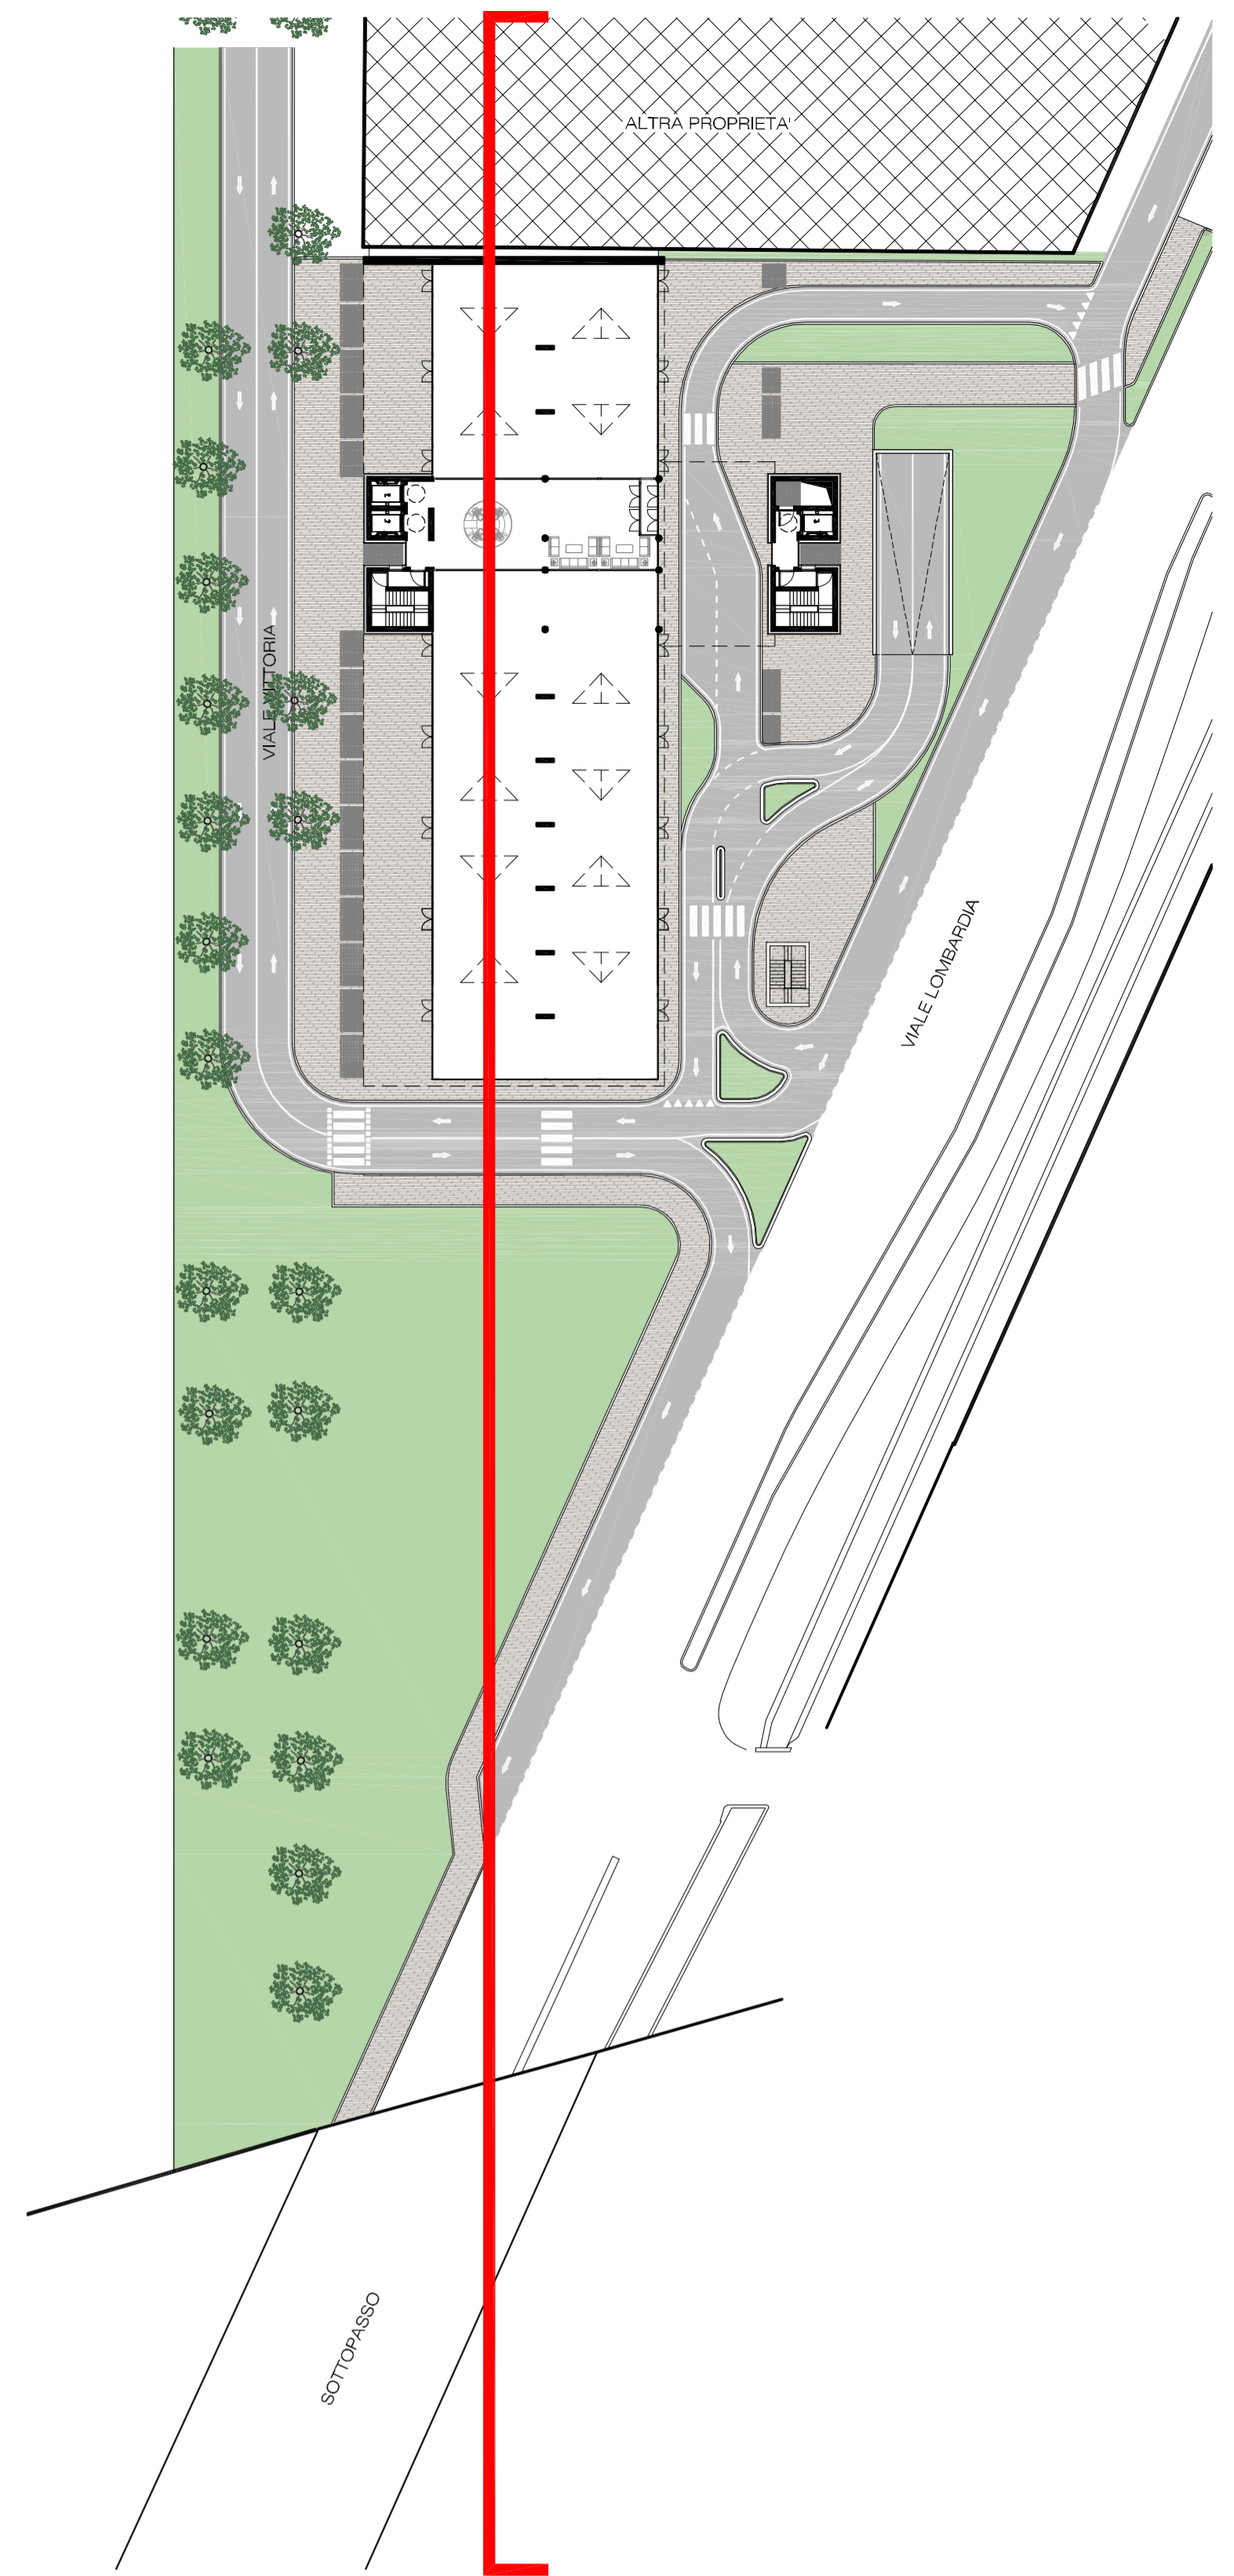

Progettisti

OFFICINAPROGETTAZIONE ARCHITETTURA URBANISTICA DESIGN

ARCHITETTO: ORIANO FABRIZIO DURANTE

ARCHITETTO: ERSILIA DEL GENIO

11, VIA SANT'AMBROGIO 20037 PADERNO DUGNANO

T. 02 99 04 92 91

durante@officinaprogettazione.it

designio@officinaprogettazione.it

orianofabrizio.durante@archinewsnet.it

STUDIO REDABLI ASSOCIATI

20871 VIMERCATE - MB

VIA TERRAGGIO DELLA SPACCA

TEL. +39 039 4084242

FAX +39 039 4084222

PARTITA IVA: 03115020964

www.redabliassociati.it

studio@redabliassociati.it

Comune di BRUGHERIO (MB)

Piano Attuativo

Area dismessa AlfaGamma SpA - ARU 05

Viale della Vittoria - Viale Lombardia

La proprietà

ALFAGOMMA REAL ESTATE S.P.A.

Via Torri Bianche n.1

20871 Vimercate (MB)

SEZIONE DETTAGLIO ARCHITETTONICO

Sezione di dettaglio

Dettaglio architettonico

Scala 1 : 100

Scala 1 : 10

Maggio 2017

I progettisti

Tavola