



PERIMETRO DI PGT VIGENTE SCALA 1:500

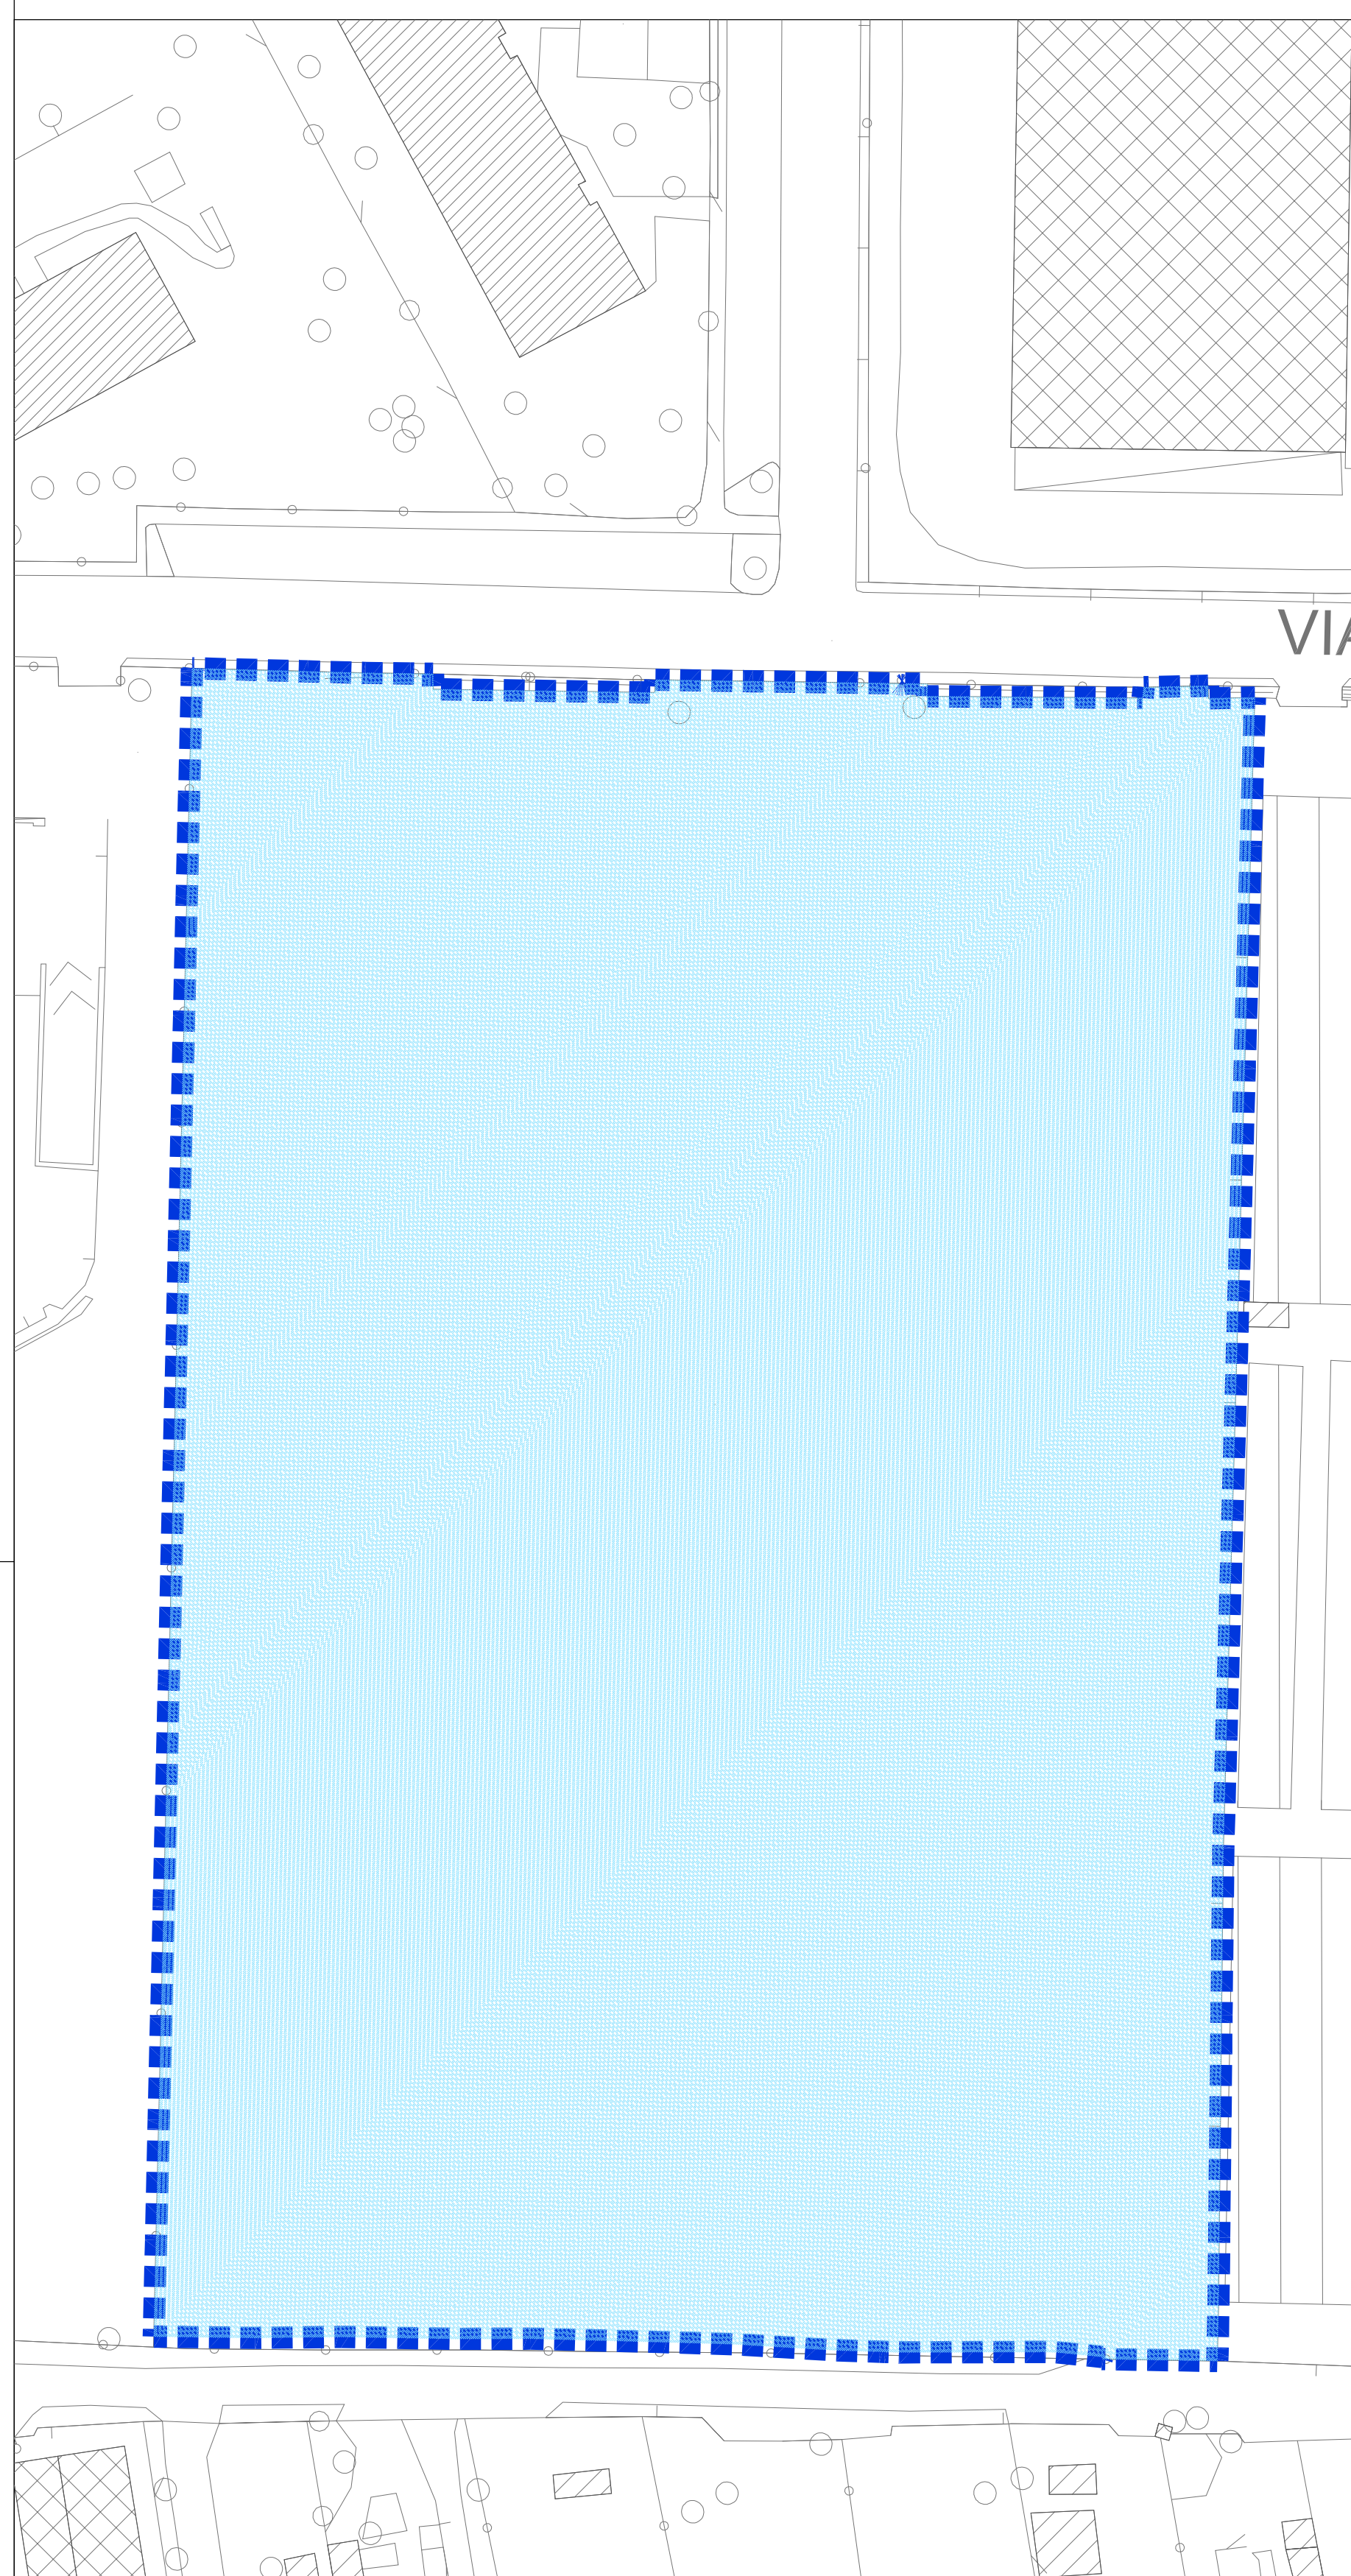

RILIEVO PROPRIETA' SCALA 1:500

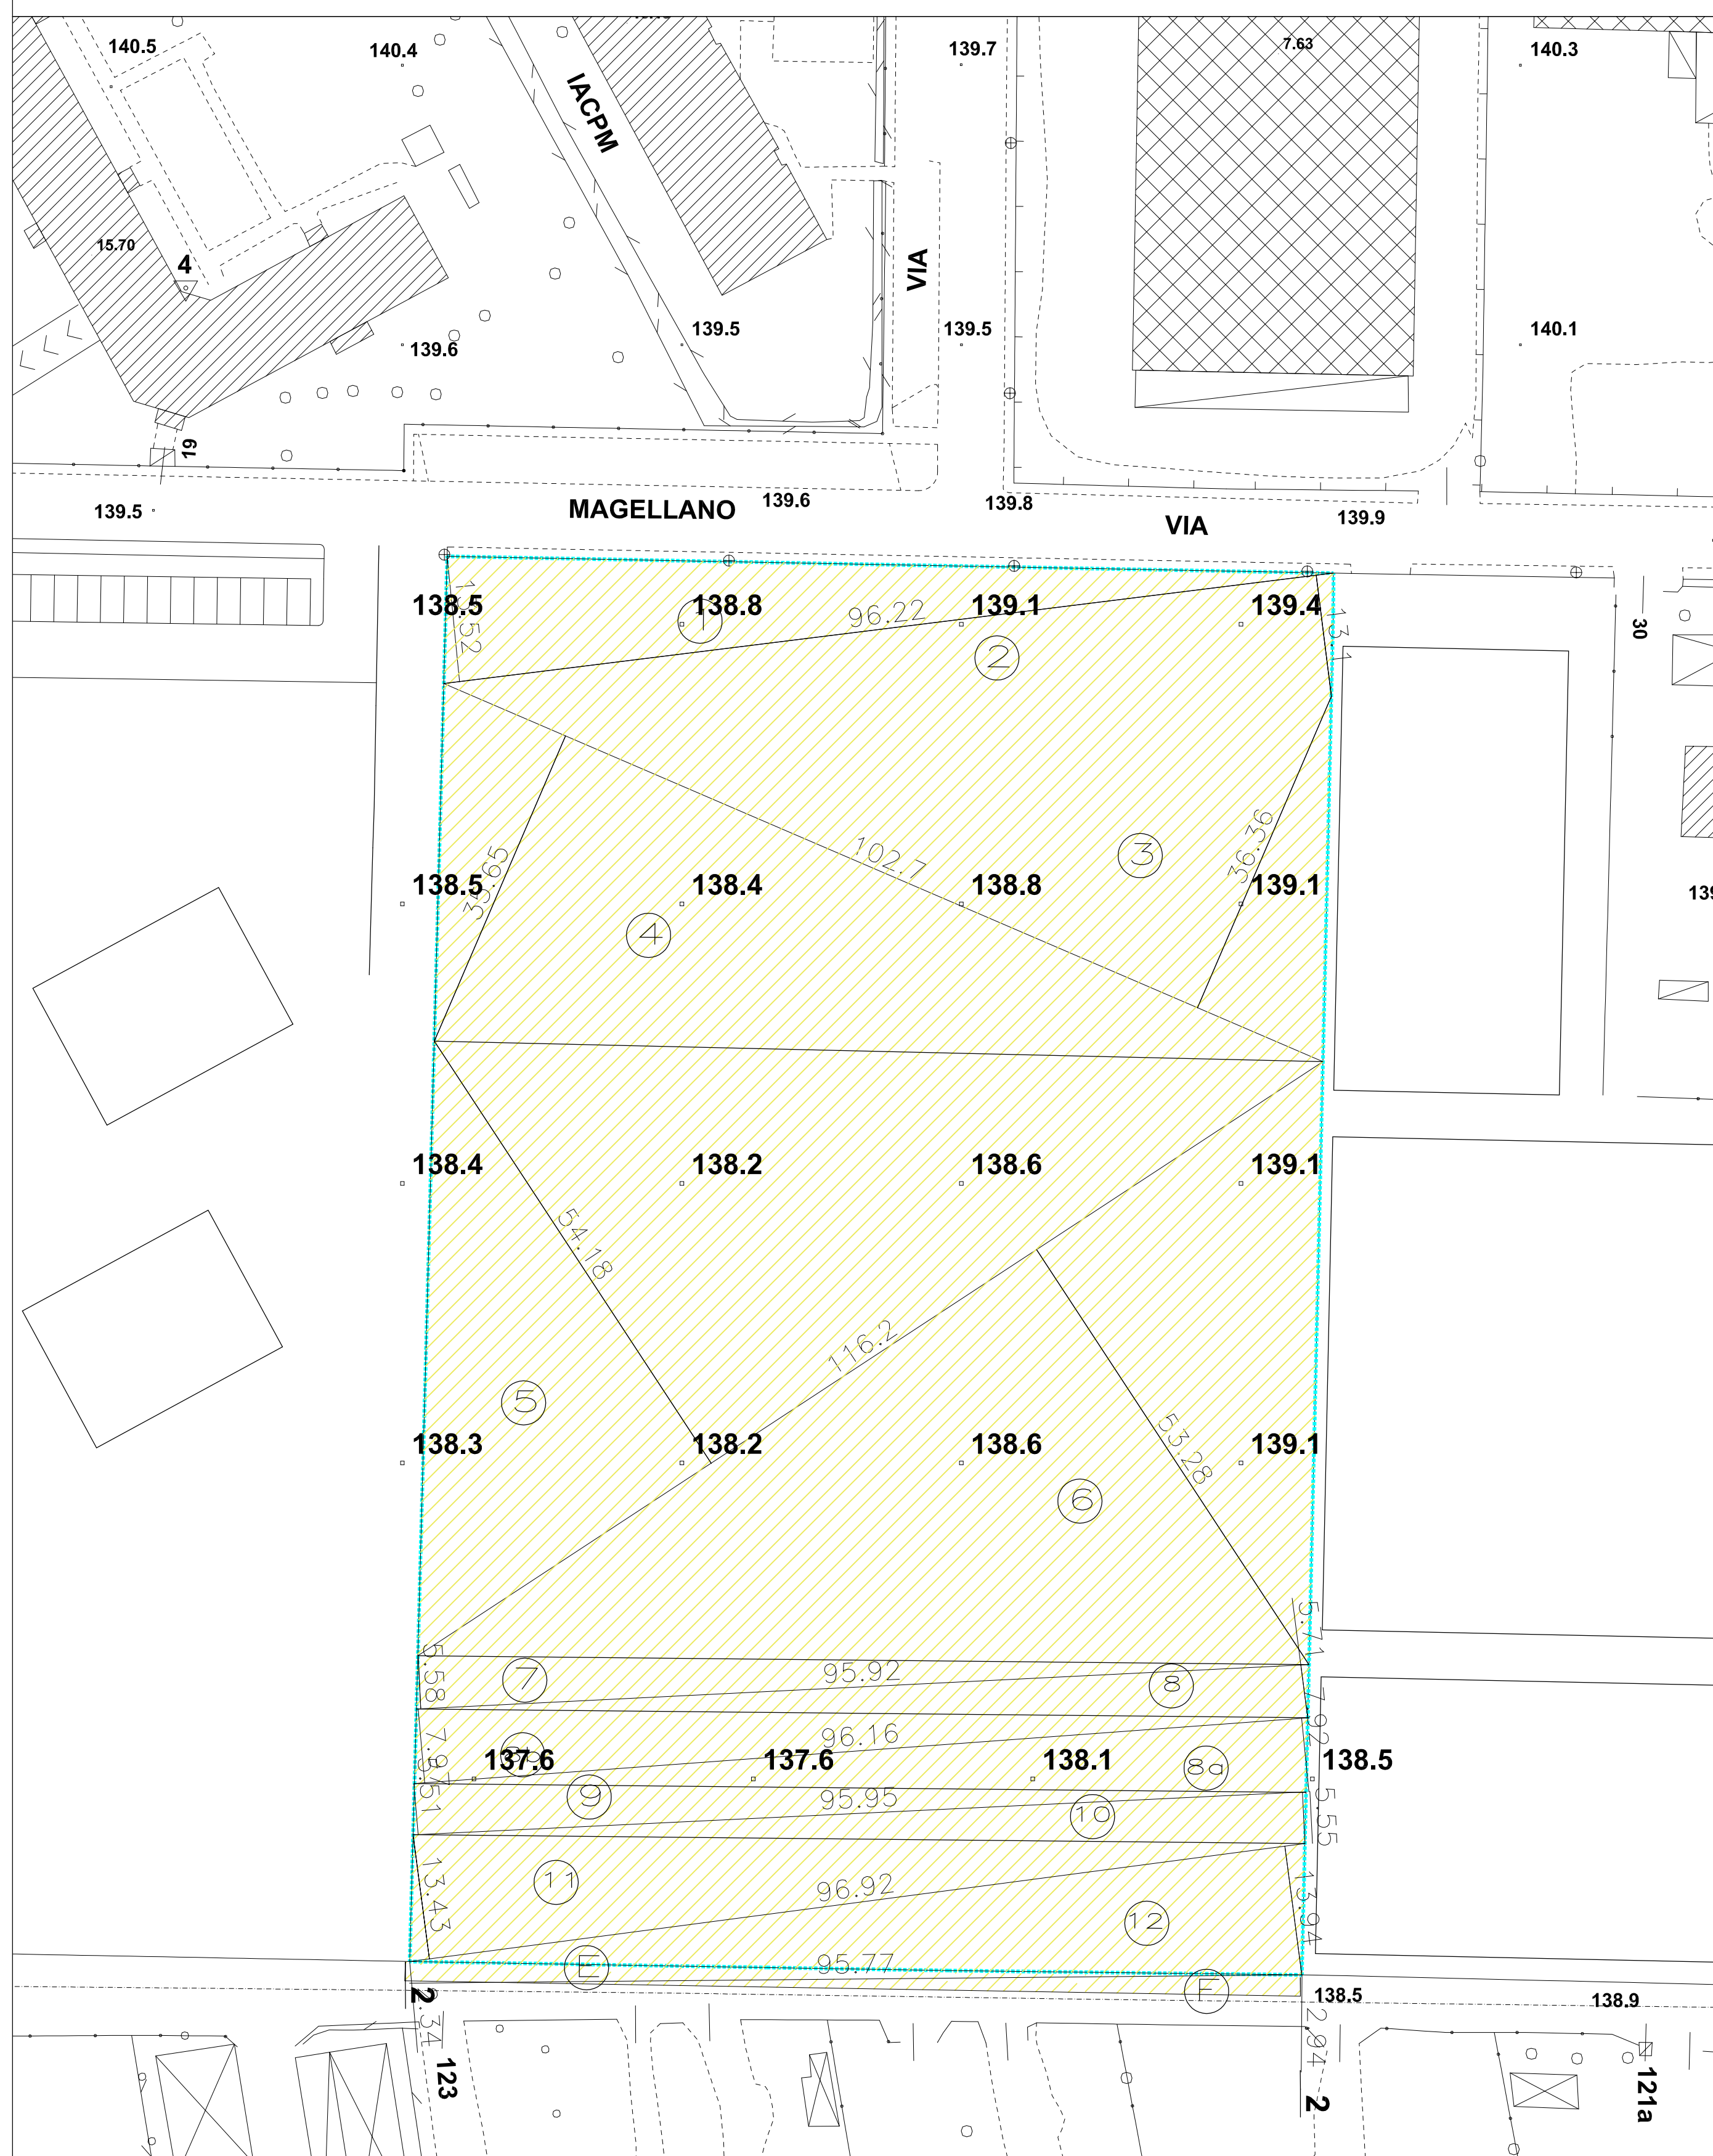

ESTRATTO MAPPA CATASTALE FOGLIO 40 SCALA 1:1000



Magellano srl mapp.261 mq. 1.610  
 Magellano srl mapp.164 mq. 4.250  
 Sala Peup Stefano mapp.165 mq. 4.250  
 Sala Peup Stefano mapp. 24 mq. 4.610  
 Totale sup. catastale mq.14.720

**LEGENDA**

AMBITO AT-06 PGT VIGENTE= 14.210 mq

14.384,06 - 14.210 = 174,06mq  
 14.210 x 5% = 710,50 mq  
 VARIAZIONE SI AMBITO IN ATTUAZIONE <5%  
 RISPETTO A SI DA SCHEDA PGT VIGENTE

CALCOLO SUPERFICI DA RILIEVO	a	b	Superficie	
			Territoriale St	Superficie di proprietà
1	13,52	96,22	650,45 mq	650,45
2	13,10	96,22	630,24 mq	630,24
3	102,70	36,36	1.867,09 mq	1.867,09
4	102,70	36,65	1.830,63 mq	1.830,63
5	116,20	54,18	3.147,86 mq	3.147,86
6	116,20	53,28	3.095,57 mq	3.095,57
7	5,58	95,92	267,62 mq	267,62
8	5,71	95,92	273,85 mq	273,85
8a	96,16	7,92	380,79 mq	380,79
8b	96,16	7,97	383,20 mq	383,20
9	5,506	95,95	264,15 mq	264,15
10	5,55	95,95	266,26 mq	266,26
11	96,92	13,43	650,82 mq	650,82
12	96,92	13,94	675,53 mq	675,53
E	95,77	2,34	112,05	112,05
F	95,77	2,94	140,78	140,78
TOTALE			14.384,06 mq	14.636,89

**LEGENDA**

AMBITO AT-06 DI PGT IN ATTUAZIONE

AREE DI PROPRIETA'

ELABORATO	PROGETTISTI	COMITENTE
3	Dott. Ing. Arch. MATTIA CAPROTTI Via Lancia 216 - Bergamo Tel. 035/877014 - Fax 035/877014 Dott. Arch. ANDREA MASSIMO ROCARI Via S. Maria - Bergamo Tel. 035/877584 - Fax 035/877584	MAGELLANO S.R.L. VIA CARLO ALBERTO 11, MONZA STEFANO SALA PEUP VIA QUARTO, BRUGHERIO
DATA 07-07-2017	OGGETTO COMUNE DI BRUGHERIO PIANO DI LOTTIZZAZIONE VIA MAGELLANO	TITOLO TAVOLA STATO DI FATTO ESTRATTO MAPPA CATASTALE
SCALE 1: 1: 500 1:1000		