


PLANIVOLUMETRICO - VERIFICA DISTANZE DAI CONFINI

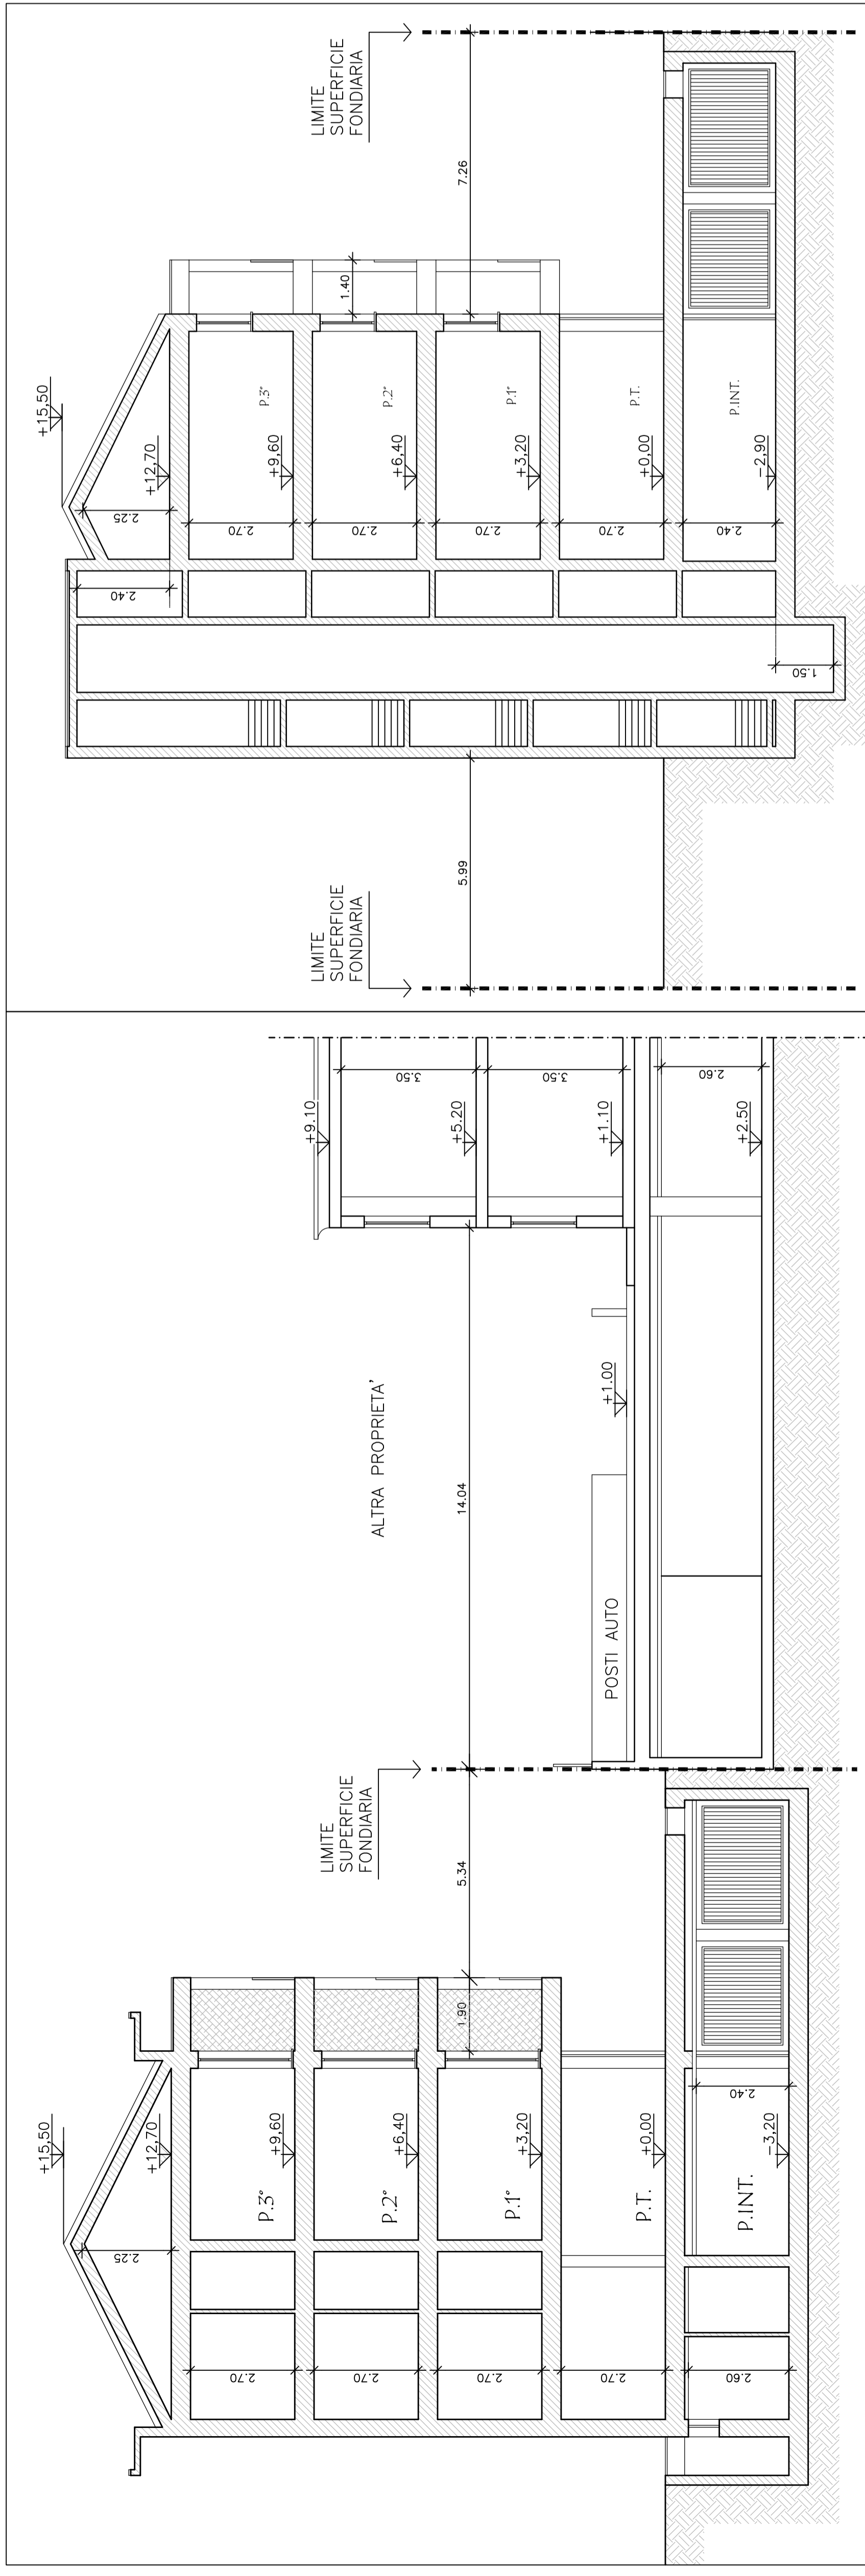

SEZIONE A-A

SEZIONE B-B


VERIFICA DISTANZE DAI CONFINI

N.T.A. ART.4 - **DISTANZE**
 COMMA 1: LA DISTANZA TRA EDIFICI, TRA EDIFICI E CONFINI DI PROPRIETÀ, TRA EDIFICI E CONFINI STRADALI SI DETERMINA MISURANDO LA DISTANZA SULLA RETTA ORIZZONTALE TRA LE SUPERFICI ESTERNE DELLE MURATURE PERIMETRALI DELL'EDIFICIO, AL NETTO DI CORPI AGGETTANTI APERTI FINO ALLA SPORGENZA MASSIMA DI ML. 1,50
 COMMA 3: DISTANZA TRA FABBRICATI (P) È LA DISTANZA CHE INTERCORRE TRA LE PARETI PERIMETRALI PIÙ SPORGENTI DI DUE EDIFICI.
 COMMA 4: DISTANZA DEI FABBRICATI DAI CONFINI DI PROPRIETÀ (CO) È LA DISTANZA CHE INTERCORRE TRA LE PARETI PERIMETRALI DELL'EDIFICIO E I CONFINI DI PROPRIETÀ. (C): LA DISTANZA MINIMA DI EDIFICI DI NUOVA COSTRUZIONE (C): DAI CONFINI È PARI A 5 METRI

N.T.A. ART.3 - COMMA 1. **ALTEZZA DEL FABBRICATO (H):** È PARI ALLA DIFFERENZA TRA LA QUOTA ZERO E (C...) PER I FABBRICATI A DESTINAZIONE RESIDENZIALE, NEL CASO DI COPERTURA PIANA, LA QUOTA DELL'ESTRADOSSO DEL SOLAIO DI COPERTURA; NEL CASO DI COPERTURA A FALDE LA LINEA DI COLMO; I VOLUMI TECNICI EMERGENTI DALLA SAGOMA DELL'EDIFICIO O AL DI SOPRA DELLA COPERTURA NON POTRANNO SUPERARE L'ALTEZZA MASSIMA CONSENTITA;
 (C...) LA QUOTA È PARI A QUELLA DEL MARCIAPiede DELLA STRADA VEICOLARE PUBBLICA DI ACCESSO (C...) AL LOTTO DI PERTINENZA.

LEGENDA

- AREA OGGETTO D'INTERVENTO
- AREA PERCHEGGIO IN CESSIONE
- LIMITE TRACCIATO PROLUNGAMENTO METROPOLITANA MILANESE
- PROFILO VALIDO AI FINI DELLA VERIFICA DELLE DISTANZE DAI CONFINI (SPORGENZE > 1,50 M)
- AREA INTERESSATA DALL'O SCAVO PER PROLUNGAMENTO MM
- FASCE DI RISPETTO ELETTROMAGNETICO

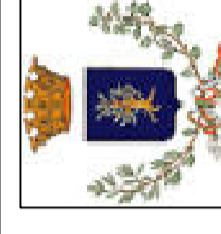

COMUNE DI BRUGHERIO
 Provincia di Monza e Brianza

PERMESSO DI COSTRUIRE CONVENZIONATO
COLIBRI' s.r.l. Via Solferino 18 - Milano
- AREA IN VIA VOLTURNO 41 -

Copia Conforme all'integrazione
Prot. 3232 del 30/01/2017

TITOLO :
 Progetto: Planivolumetrico con Distanze dai Confini, Sezioni Urbane

IL PROGETTISTA :
 I PROPONENTI :

DATA : SETTEMBRE 2016
 AGG. : GENNAIO 2017

SCALA : 1 : 500 - 1:100

TAV. :

6